

## Genehmigungsvermerke

Publikation im amtl. Anzeiger vom 22. Dezember 2017  
Öffentliche Auflage vom 22. Dezember - 22. Januar 2018

Einspracheverhandlungen am ...  
Erledigte Einsprachen ...  
Unerledigte Einsprachen ...  
Rechtsverwahrungen ...

Beschlossen durch den Gemeinderat am 15. Dezember 2017 / ...  
Bekanntmachung nach Art. 122 Abs. 8  
BauV im amtl. Anzeiger vom ...

Präsident Sekretär

Kurt Stucki Martin Boss

Die Richtigkeit dieser Angaben bescheinigt:  
Ins,

Gemeindeschreiber

Martin Boss

**Genehmigt durch das kantonale Amt für  
Gemeinden und Raumordnung**

AUFLAGE

## Einwohnergemeinde Ins

### Änderung Überbauungsplan ÜO Nr. 5 «Brühlzelgli»

Bereinigung ÖREB-Kataster im Verfahren nach Art. 122 Abs. 7 BauV

### Ausschnitt Überbauungsplan Nr. 5 «Brühlzelgli» Änderung 2c 1:1000

Die Bereinigung des ÖREB-Katasters  
besteht aus:

- Ausschnitt Überbauungsplan ÜO Nr. 1  
«Beim Bahnhof» Änderung 1a
- Ausschnitt Zonenplan  
Änderung 1b und 1c
- Ausschnitt Zonenplan  
Änderung 2a und 2b
- **Ausschnitt Überbauungsplan ÜO Nr. 5  
«Brühlzelgli» Änderung 2c**
- Ausschnitt Zonenplan  
Änderung 3
- Ausschnitt Zonenplan  
Änderung 5a und 5b


Weitere Unterlagen:

- Kurzbericht


Dezember 2017

ins/op-revision/4\_Resultate/Bereinigung ÖREB\_Pläne/4596\_  
Bereinigung ÖREB\_171213/kw



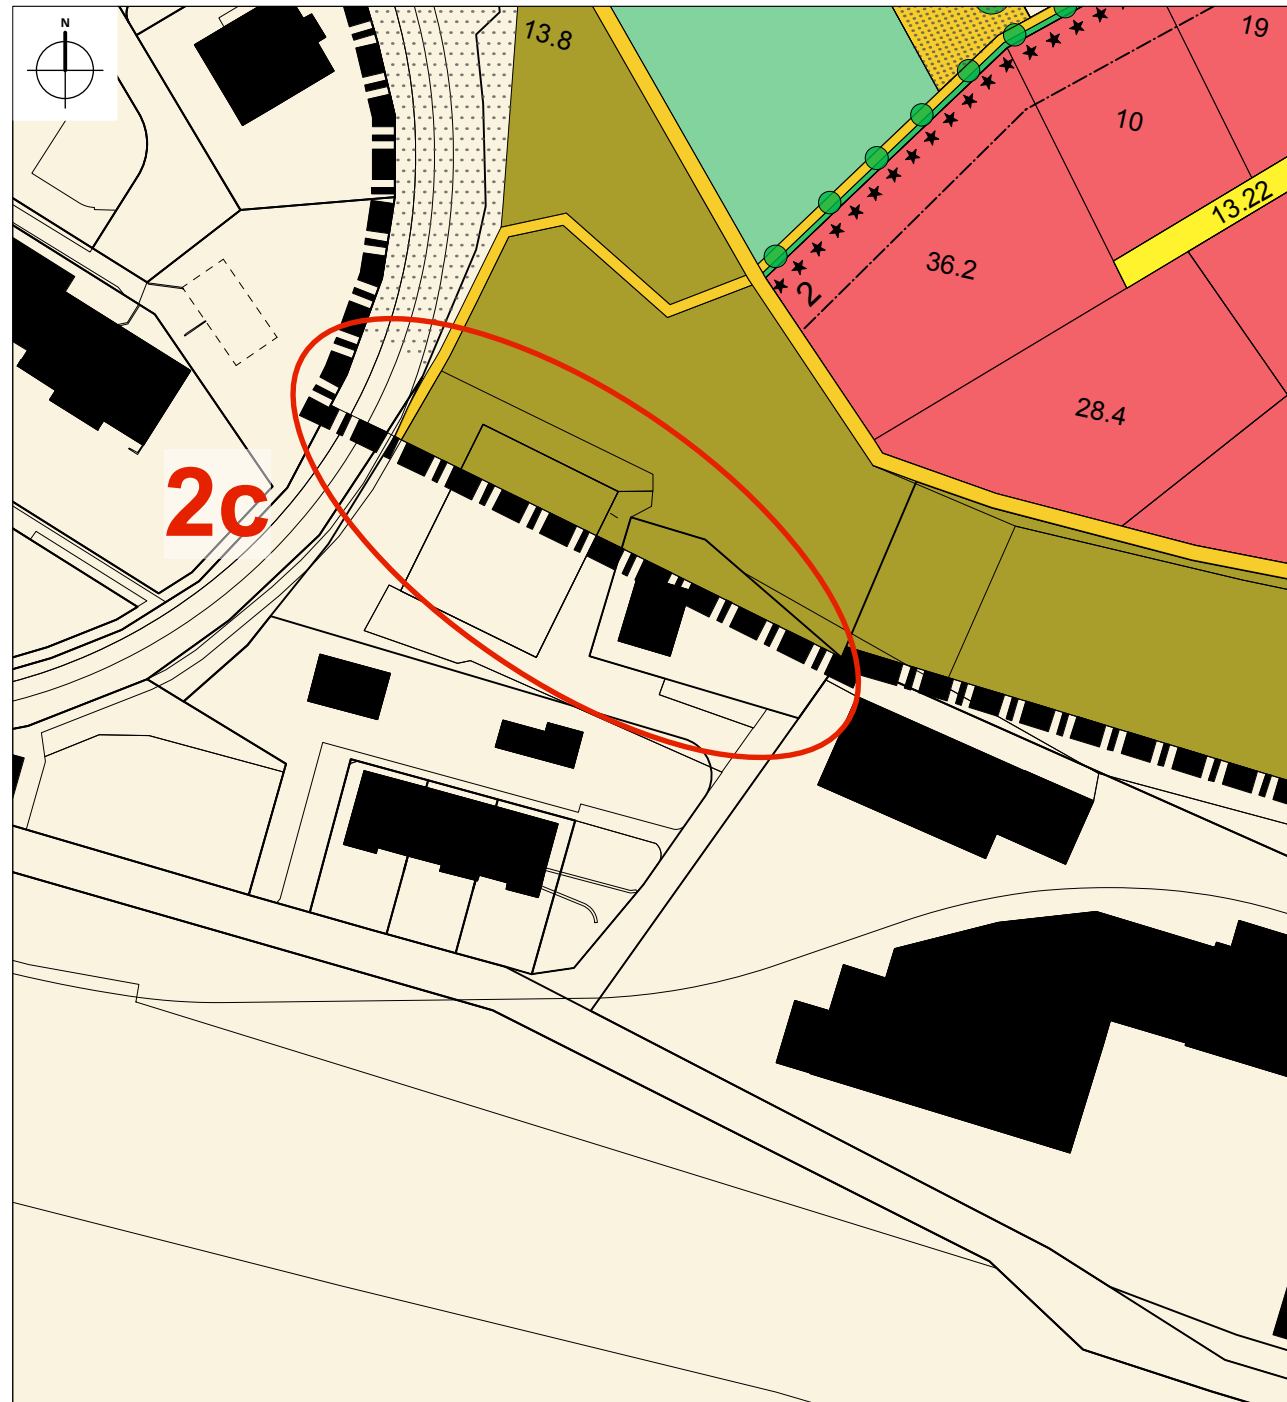



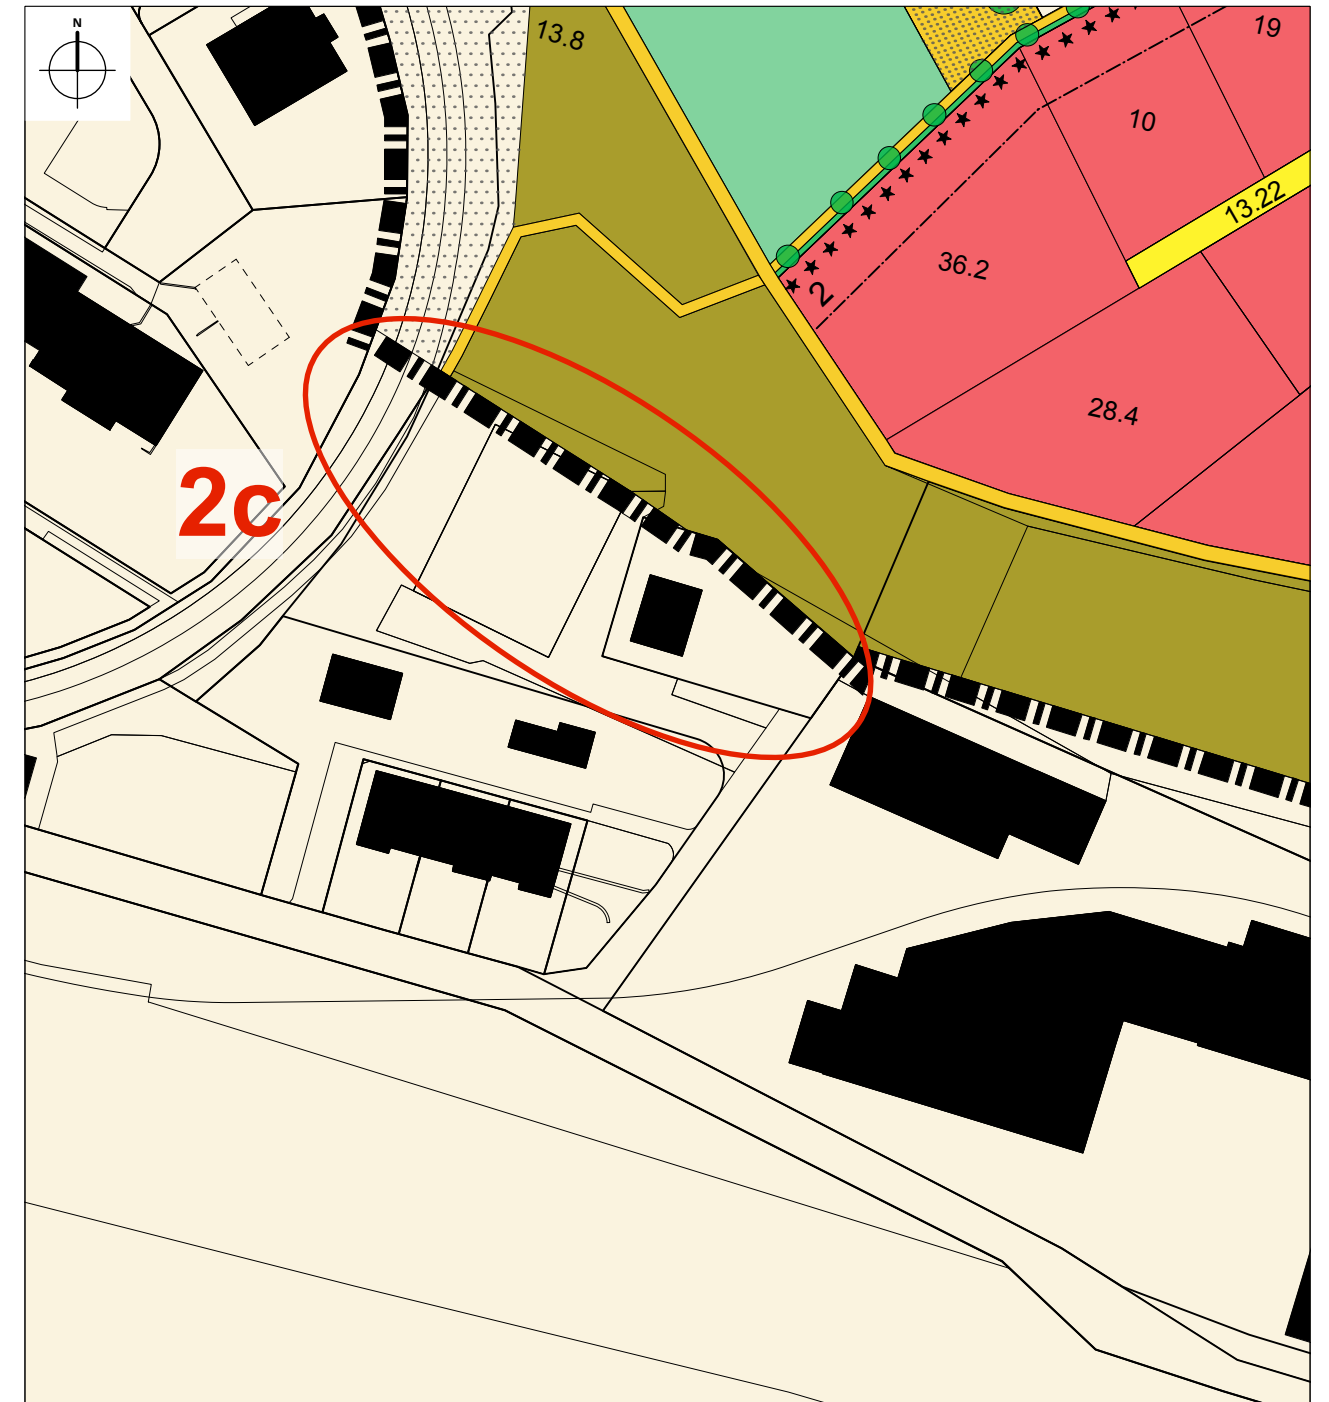






## Alter Zustand



## Neuer Zustand



### Legende

|   |  |   |                               |
|---|--|---|-------------------------------|
|  | Bereich der Überbauungsplanänderung    |  | Bahnareal                     |
| <b>Inhalte:</b>   |  |  | Quartierstrasse "Wohnstrasse" |
|  | Wirkungsbereich der Überbauungsordnung |  | Fussweg                       |
|  | Grünzone                               |  | Baulinie                      |
| <b>Hinweise:</b>  |  |  | Raum, Platzgestaltung         |
|  | Sektor Bauzone                         |  | Wichtige Abschlüsse           |
|  | Quartierplatz                          |  | Erschliessungsetappen 1, 2, 3 |
|  | Grünraum                               |   |                               |