

Zonenplan Naturgefahren und Gewässerraum (Süd) 1:5000

Die OP-Revision besteht aus:

- Zonenplan 1
- Zonenplan Naturgefahren und Gewässerraum (Nord / Süd)
- Baureglement
- Verkehrsrichtplan (bereits vorgeprüft)


Weitere Unterlagen:

- Erläuterungsbericht
- Mitwirkungsbericht
- Räumliches Entwicklungskonzept
- Konzept Siedlungsentwicklung nach innen (SEI)
- Zonenplan 2 (bestehend)

Oktober 2016

Inschweizerplaner AG, 1470 Grenchen

- Legende**
- Inhalte:**
- Perimeter Gefahrenkarte
- Bedeutung der Gefahrenstufen für den Siedlungsraum**
- erhebliche Gefährdung
 - mittlere Gefährdung
 - geringe Gefährdung
- nicht bestimmte Gefahrenstufe**
-
- Geschützter Gewässerraum**
- Gewässerraum im Bereich der Bauzone (11m)
 - Gewässerraum 11 Meter
 - Gewässerraum 12 Meter
 - Gewässerraum 14.5 Meter
 - Gewässerraum 19.5 Meter
 - Gewässerraum 24.5 Meter
 - Gewässerraum 29.5 Meter
 - Gewässerraum 32 Meter
- Hinweise:**
- Bauzone
 - Zone für öffentliche Nutzung ZÖN
 - Parkzone
 - Grünzone GRZ
 - Rebbauzone RBZ
 - kantonales Naturschutzgebiet
 - Wald
 - Gewässer gemäss amtlicher Vermessung offen / eingedödt (Lage exakt)
 - Gewässer eingedödt gemäss GNS (Lage ungenau)
 - Gemeindegrenze

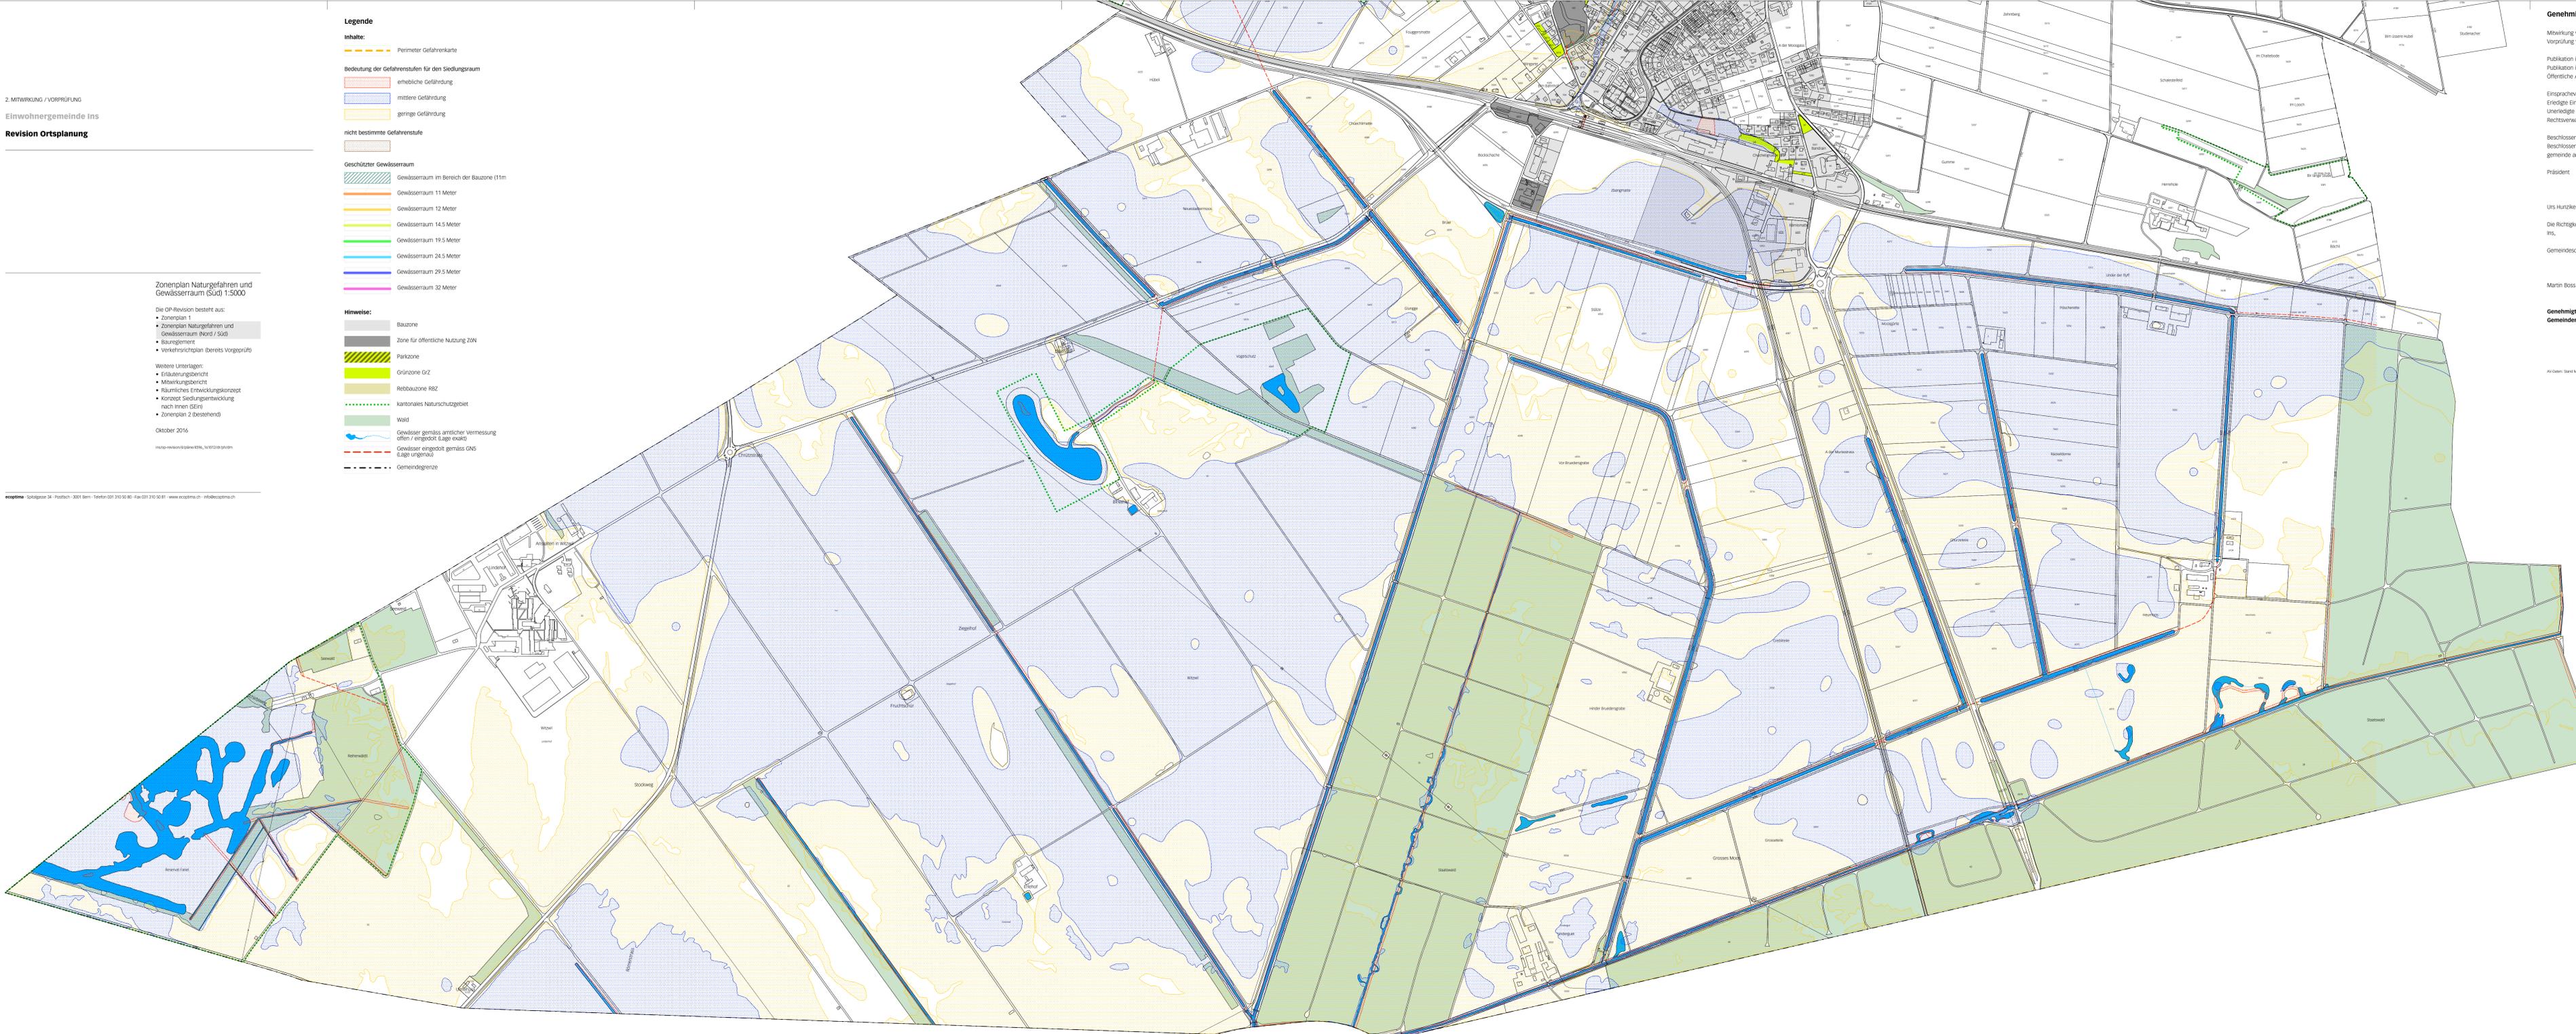

Mitwirkung vom Vorprüfung vorn

Publikation im Amtsblatt vom Publikation im amt. Anzeiger vom Öffentliche Auflage vom

Einspracheverhandlungen am Erledigte Einsprachen Unerledigte Einsprachen Rechtsverwaltungen

Beschlossen durch den Gemeinderat am Beschlossen durch die Einwohner-gemeinde am

Präsident Sekretär

Urs Hunziker Martin Boss

Die Richtigkeit dieser Angaben bescheinigt: Ins, Gemeindegrober

Martin Boss

Genehmigt durch das kantonale Amt für Gemeinden und Raumordnung

Arbeitsstand März 2012