



Wasserbauplan
Beilage 3.1

Gemeinde	Ins	Datum Dossier	13.05.2022
Erfüllungspflichtiger	Gemeinde Ins	Revidiert	
Gewässernummer	73321	Projektnummer	20389
Gewässer	Dorfbach	Plandatum	13.05.2022
Plan-Nr.	20389.33_000	Format	A3


Wasserbauplan Dorfbach, Ins Bauprojekt

Unterlage Ausschnitt Landeskarte 1 : 25'000

Teilaufgabe

Projektverfassende
Gruner Schweiz AG
Industriestrasse 1
CH-3052 Zollikofen
T +41 31 544 24 24
zollikofen@gruner.ch

Wasserbauplangenehmigung :

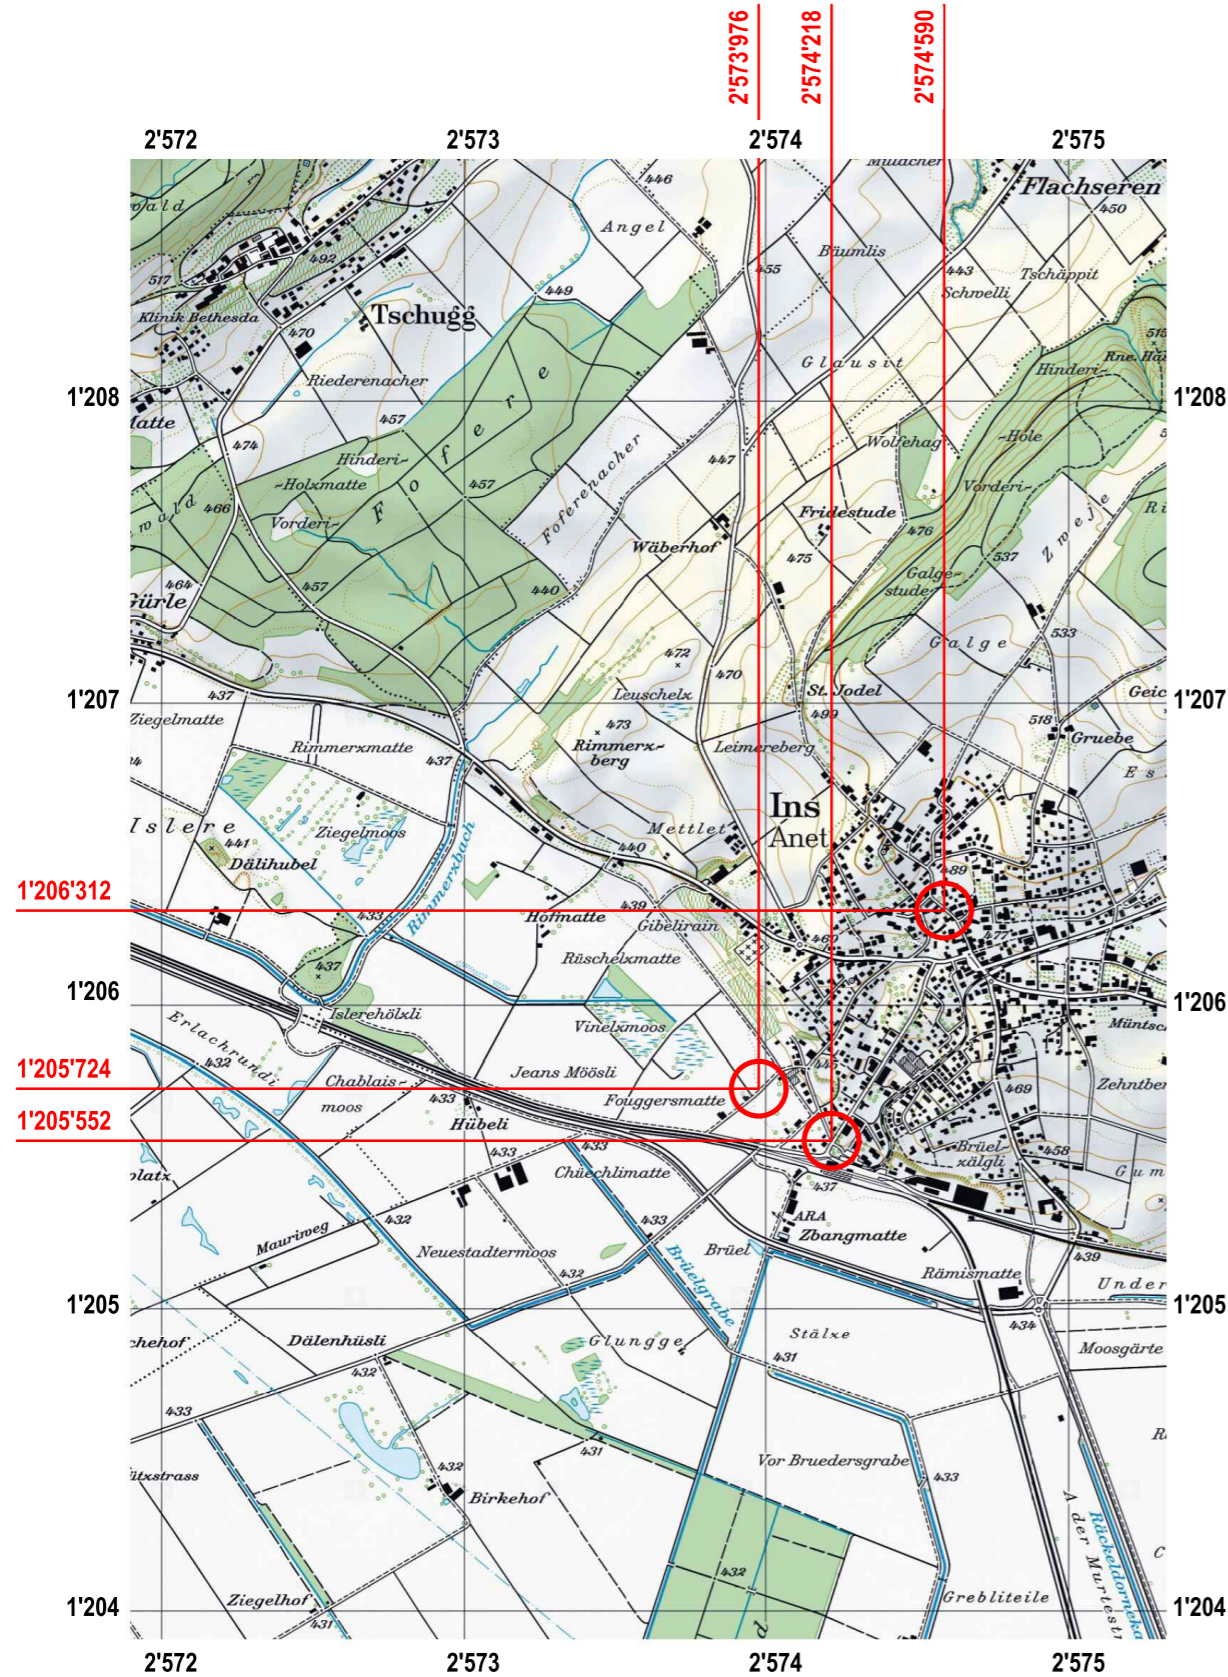

Revisionen		Datum	Gez.	Gep.	Visiert
-	Erstellt	13.05.2022	hans	stfa	stfa
A					
B					
C					