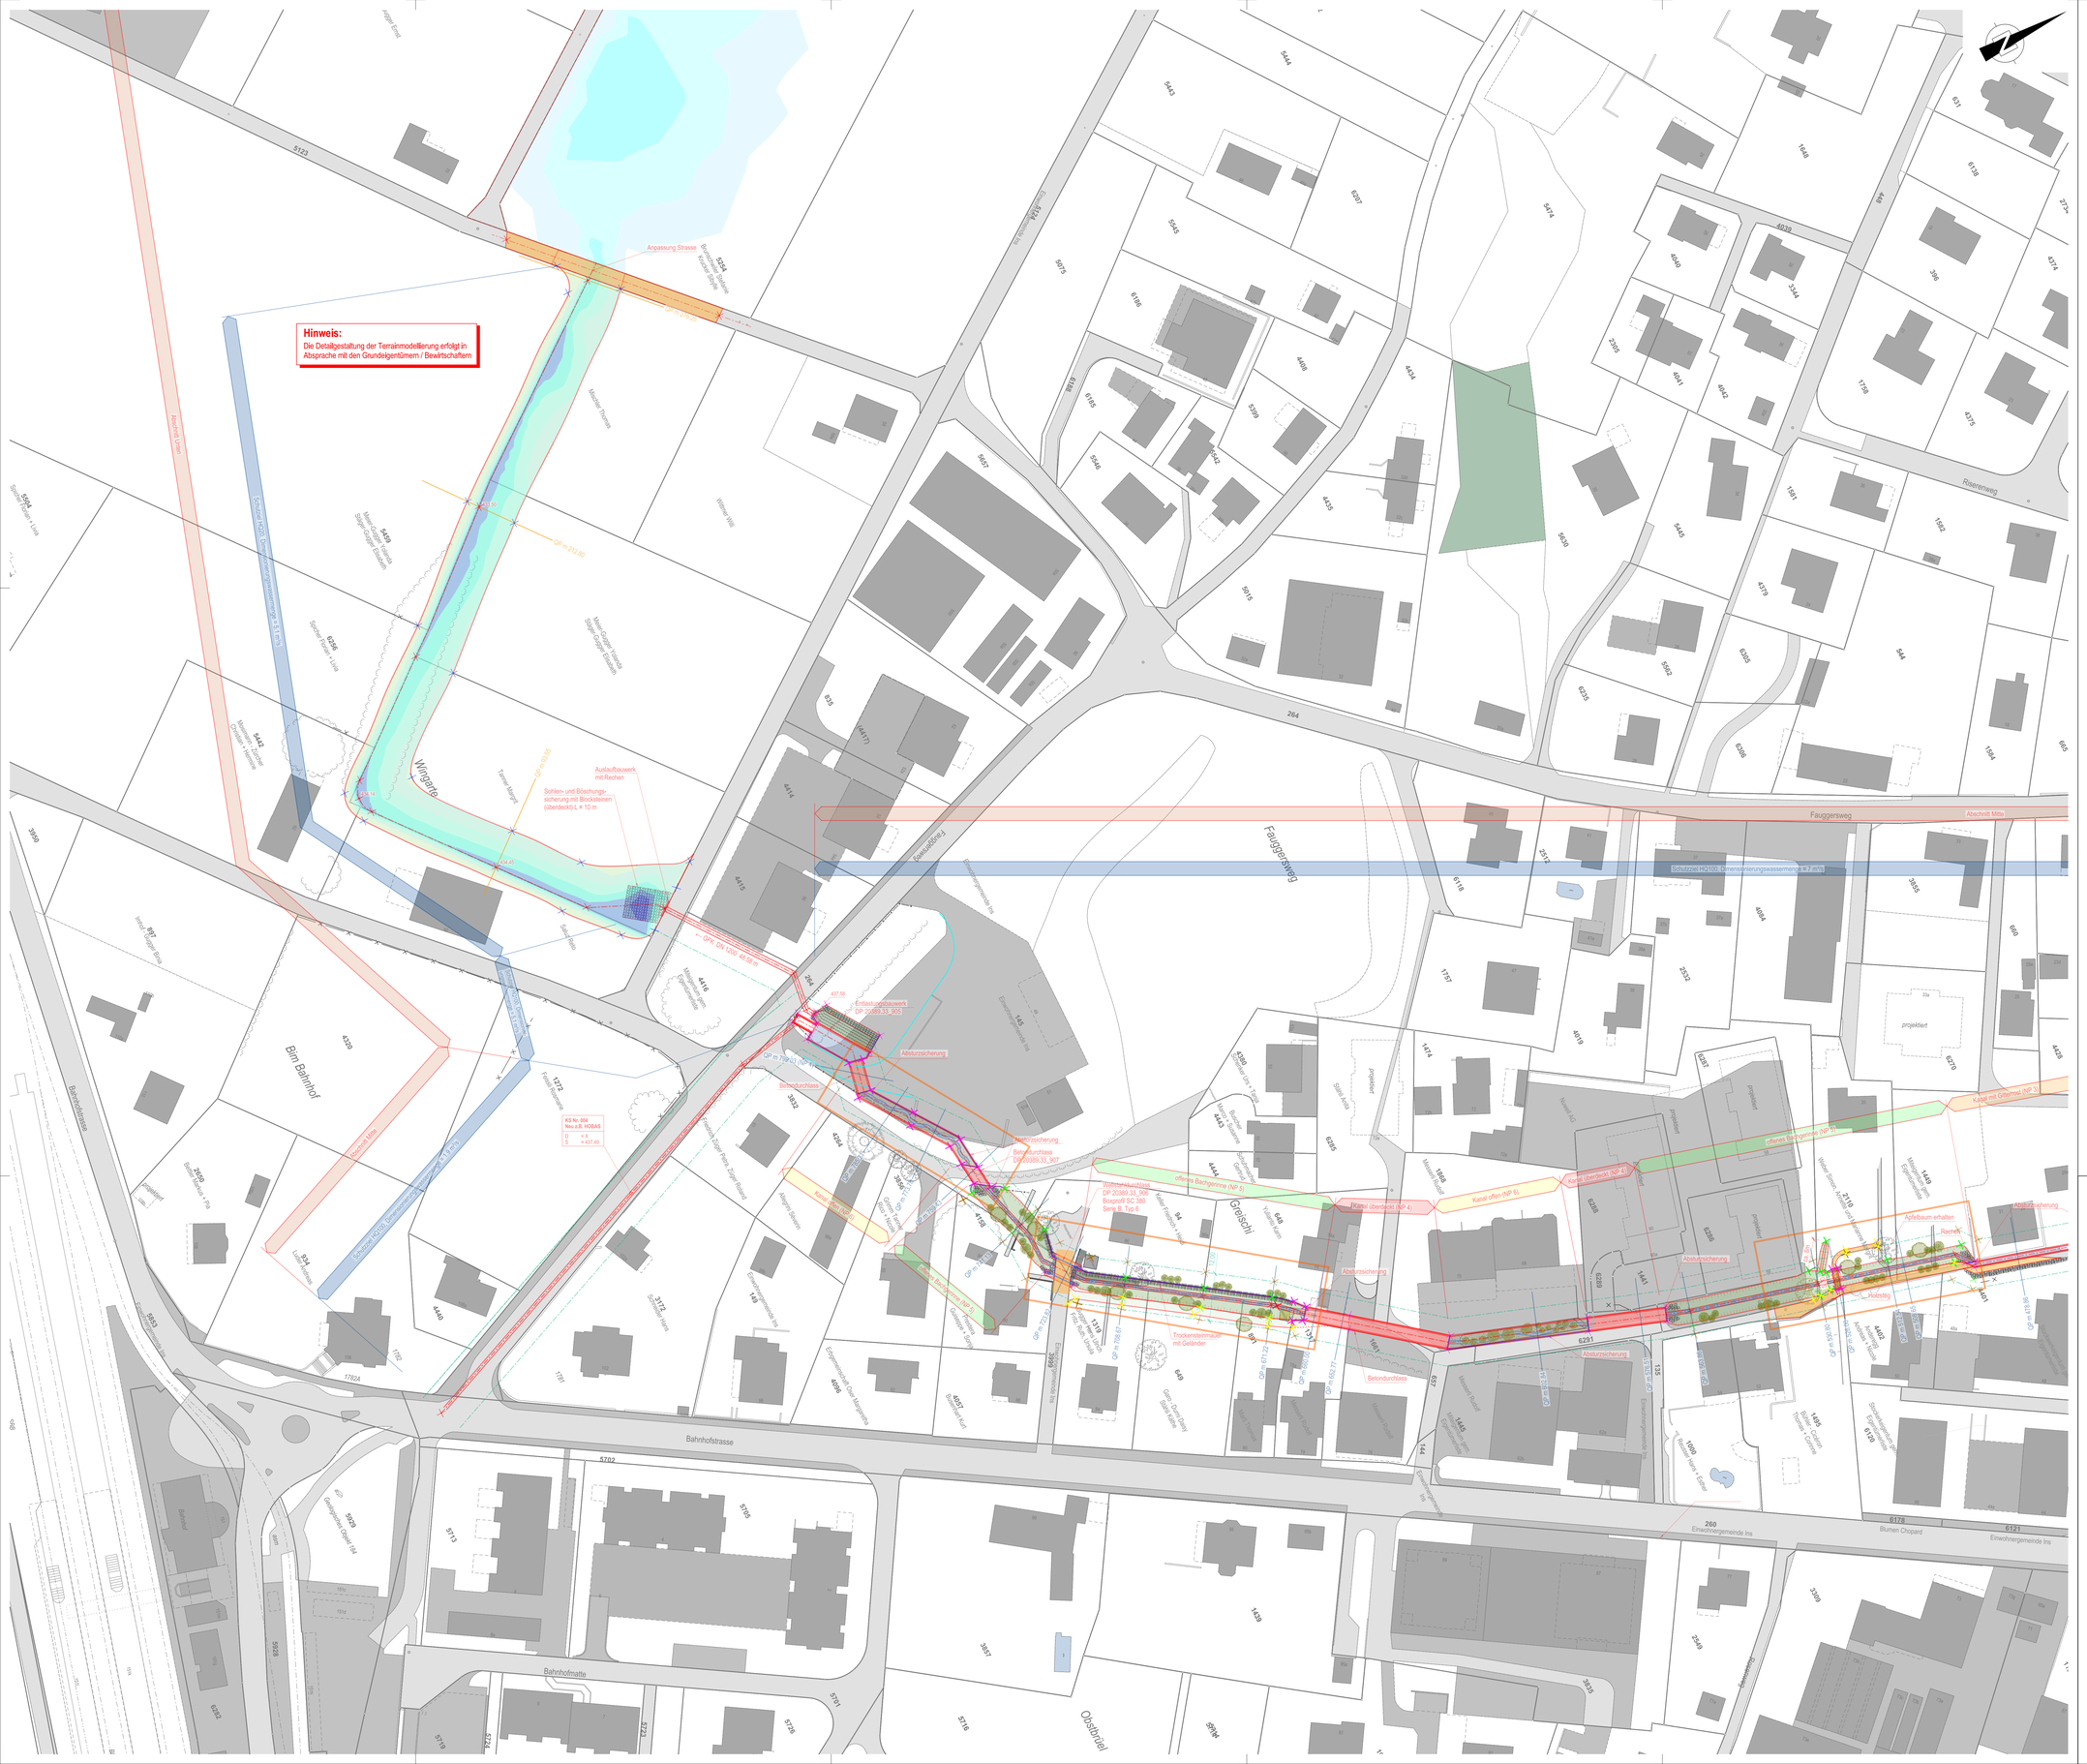

Legende Auflageabsteckung

Auflage 2020 (unverändert)	Teilauflage 2022	Farben:
		Achse
		Bauwerke
		Böschungen
		Unterhaltsweg
		Entlastungskorridor
		Gewässerraum (Hinweisend)
		Beispiele:
		Punkt mit Doppelfunktion
RV	RV	Rückversicherung mit Distanzangabe vor Ort

Die Punkte wurden mit Pfählen, Rohren oder Spray in der entsprechenden Farbe markiert

Absteckung Teilauflage 2022:
ungültige Punkte der Auflage 2020 wurden vor Ort entfernt und sind im Plan nicht mehr dargestellt

Revisionen		Datum	Gez.	Gep.	Visiert
-	Erstellt	13.05.2022	SCTA	CAYA	STFA
A					
B					
C					

Oberingenieurkreis III
Tiefbauamt des Kantons Bern

Ille arrondissement d'ingénieur en chef
Office des ponts et chaussées du canton de Berne

Wasserbauplan
Beilage 3.6-2

Gemeinde	Ins	Datum Dossier	13.05.2022
Erfüllungspflichtiger	Gemeinde Ins	Revidiert	
Gewässernummer	73321	Projektnummer	**20389**
Gewässer	Dorfbach		
		Plandatum	13.05.2022
Plan-Nr.	**20389.33_451**	Format	90 x 126

Wasserbauplan Dorfbach, Ins

Bauprojekt

Unterlage Absteckungsplan ② 1 : 500

Teilauflage

Projektverfassende
Gruner Schweiz AG
Industriestrasse 1
CH-3052 Zollikofen
T +41 31 544 24 24
zollikofen@gruner.ch

Wasserbauplangenehmigung :