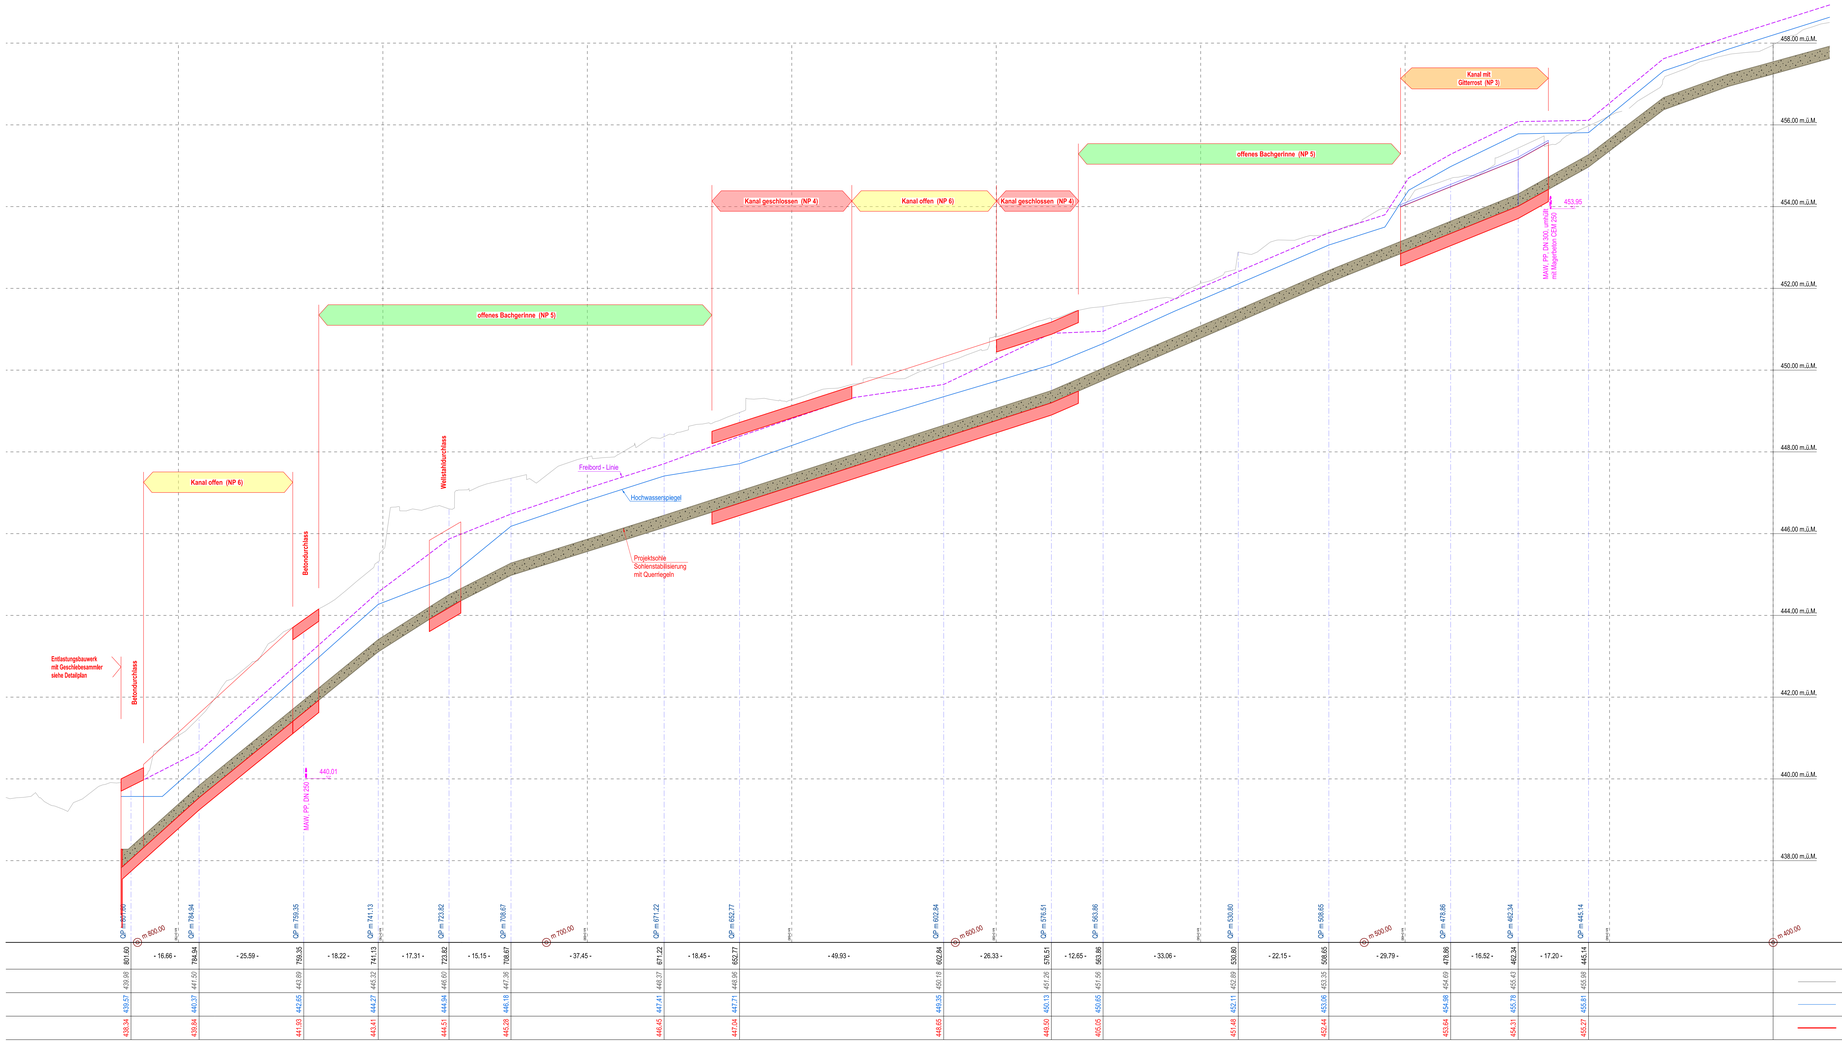

Revisionen		Datum	Gez.	Gep.	Visiert
-	Erstellt	26.03.2020	fab	fas	daz
A					
B					
C					

Oberingenieurkreis III
Tiefbauamt des Kantons Bern

Ille arrondissement d'ingénieur en chef
Office des ponts et chaussées du canton de Berne

Wasserbauplan
Beilage 2.2-2

Gemeinde	Ins	Datum Dossier	12.08.2020
Erfüllungspflichtiger	Gemeinde Ins	Revidiert	
Gewässernummer	73321	Projektnummer	**20389**
Gewässer	Dorfbach		
		Plandatum	12.08.2020
Plan-Nr.	**20389.33_602**	Format	60 x 126

Wasserbauplan Dorfbach, Ins

Bauprojekt

Auflage

Unterlage Längenprofil 2 1 : 500 / 50

Projektverfassende

Basler & Hofmann
Ingenieure, Planer und Berater
Industriestrasse 3, CH-8712 Zollikofen
T +41 31 544 24 24
www.baslerhofmann.ch

Wasserbauplangenehmigung :