




**Normalprofil 1 1:50**  
(Betonkanal mit Gitterrost)

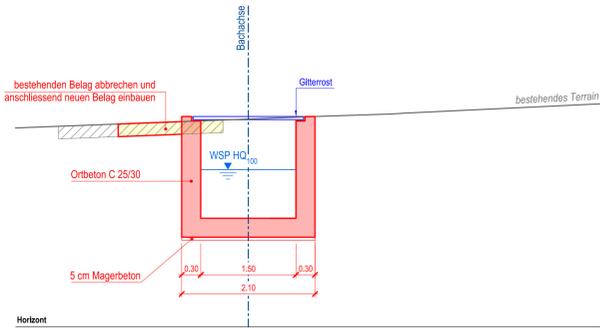


**Normalprofil 2 1:50**  
(Leitung)

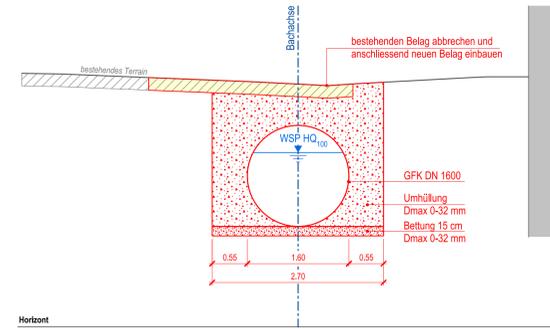


**Normalprofil 3 1:50**  
(Betonkanal mit Gitterrost)

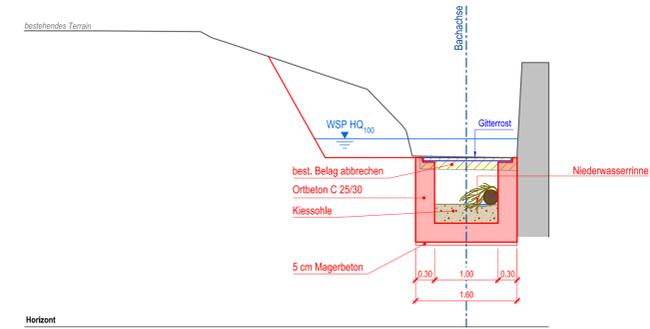


**Normalprofil 4 1:50**  
(Betonkanal geschlossen)

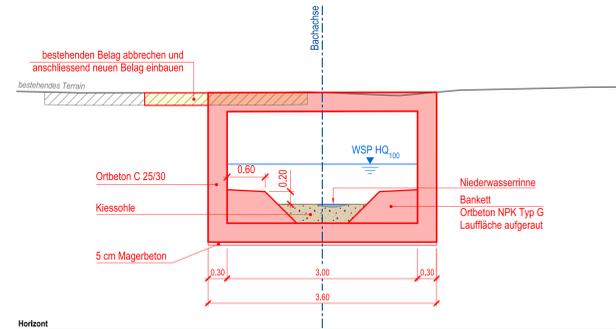

**Normalprofil 5 1:50**  
(offenes Bachgerinne)

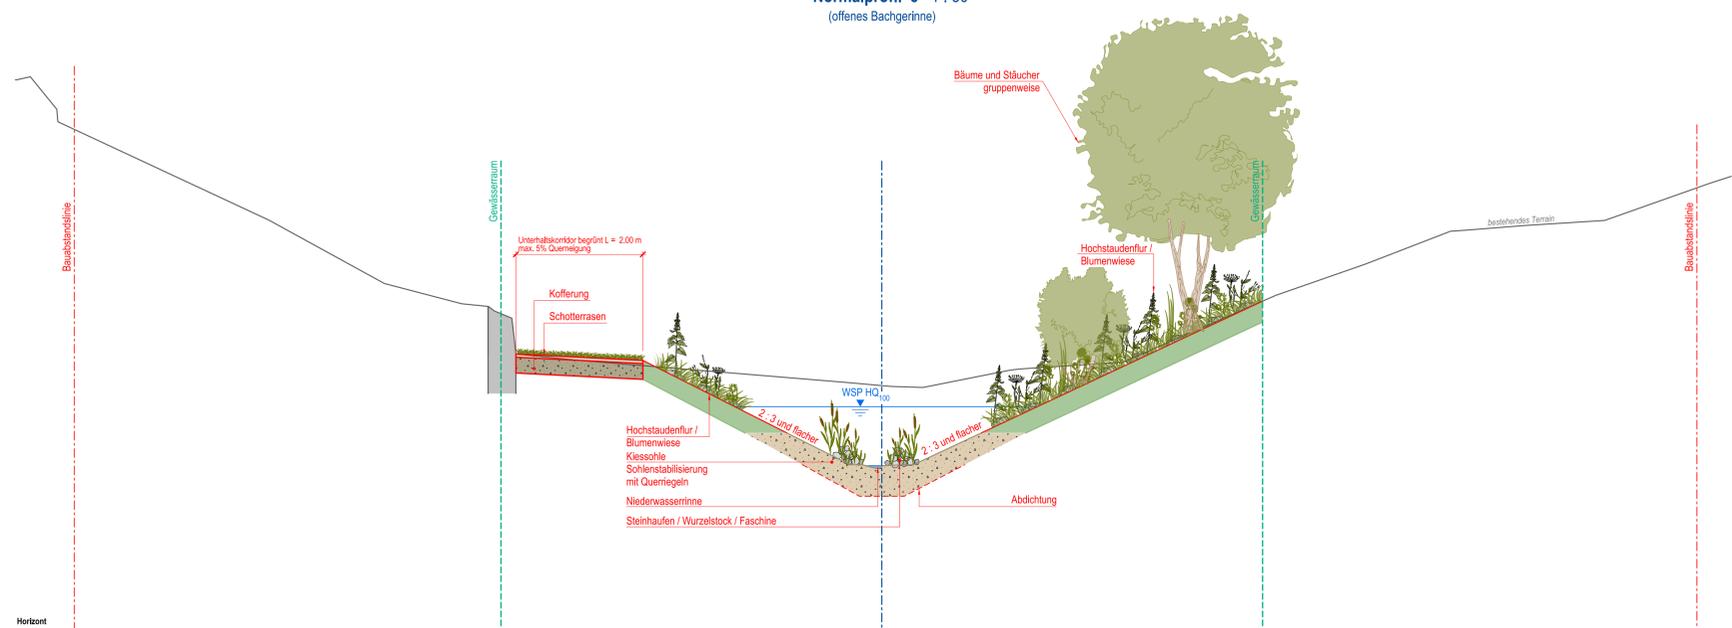

**Normalprofil 6 1:50**  
(Betonkanal offen)

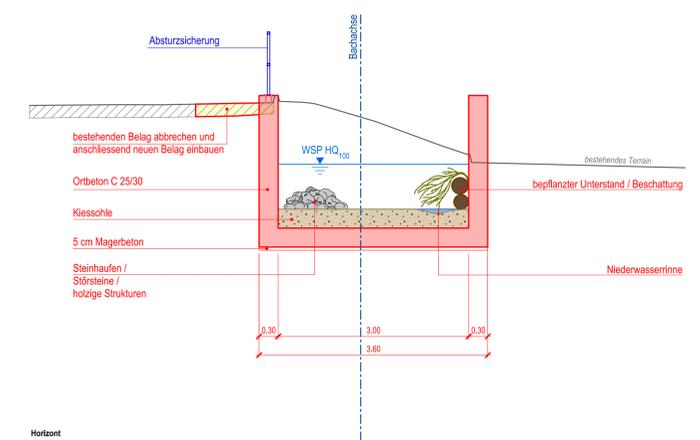

Revisionen	Datum	Gez.	Gep.	Visiert	
-	Erstellt	07.08.2020	fab	fas	daz
A					
B					
C					



Oberingenieurkreis III  
Tiefbauamt  
des Kantons Bern

Ille arrondissement  
d'ingénieur en chef  
Office des ponts et  
chaussées  
du canton de Berne

**Wasserbauplan  
Beilage 3.3**

Gemeinde	Ins	Datum Dossier	12.08.2020
Erfüllungspflichtiger	Gemeinde Ins	Revidiert	
Gewässernummer	73321	Projektnummer	20389
Gewässer	Dorfbach	Pfandatum	12.08.2020
Plan-Nr.	20389.33_801	Format	60 x 105

**Wasserbauplan Dorfbach, Ins  
Bauprojekt**

**Auflage**

Unterlage **Normalprofile 1:50**

Projektverfassende  
**Basler & Hofmann**  
Ingenieur, Planer und Berater  
Ingenieurstrasse 1, CH-3052 Zollikofen  
T +41 31 544 24 24  
www.baslerhofmann.ch

Wasserbauplan genehmigung: