



Grundriss 1 : 50

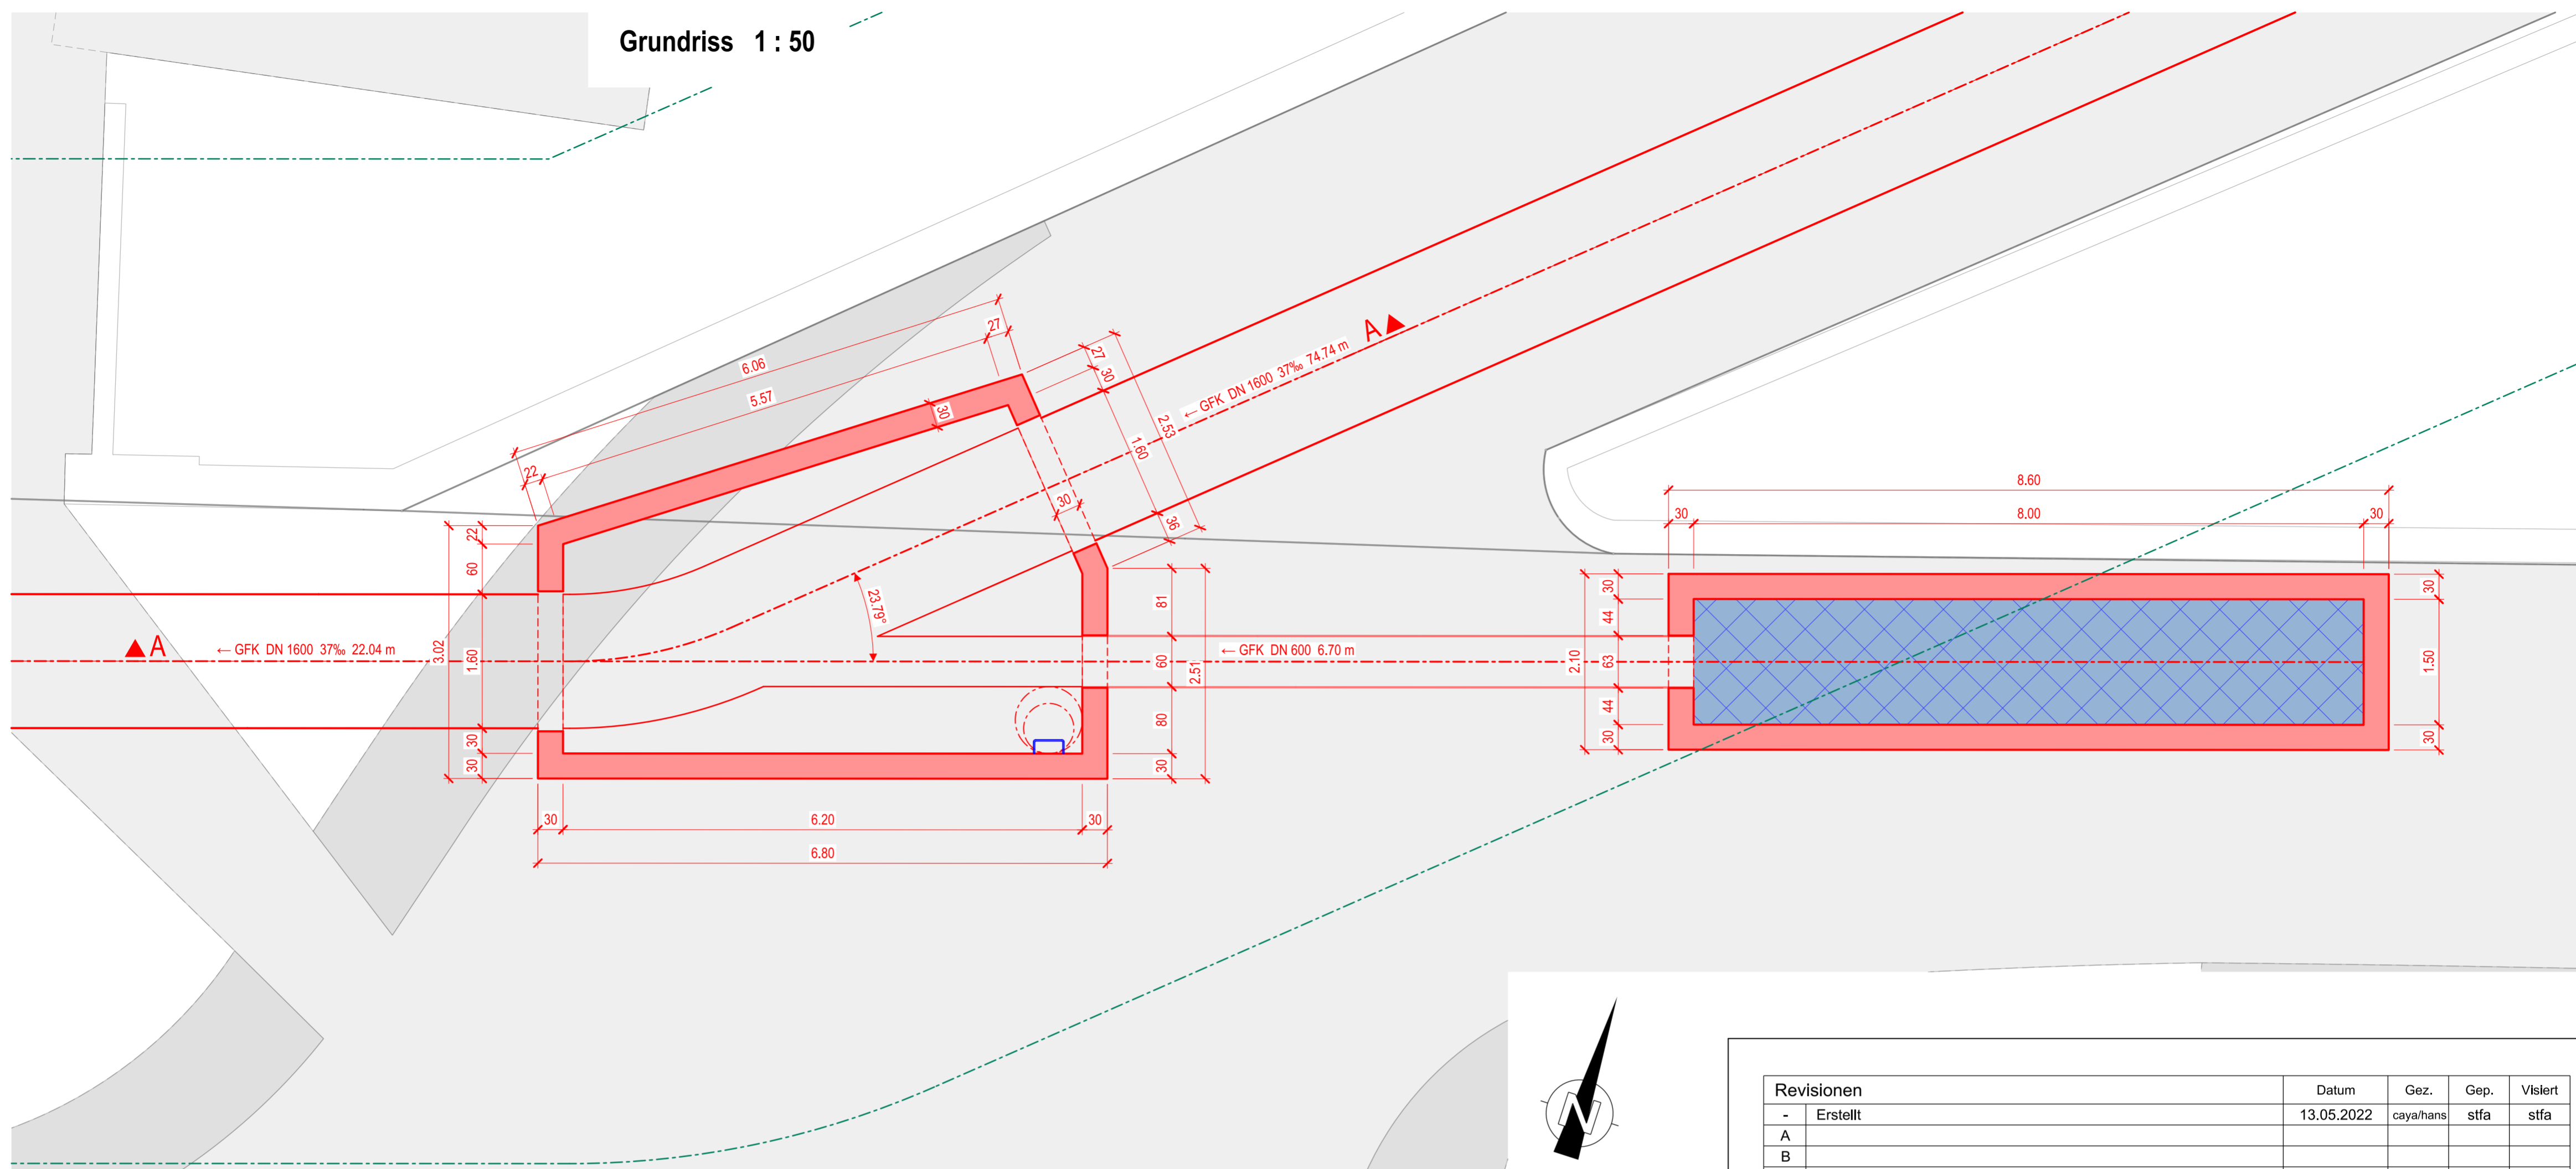

Revisionen	Datum	Gez.	Gep.	Visliert
- Erstellt	13.05.2022	caya/hans	stfa	stfa
A				
B				
C				

Schnitt A - A 1:50

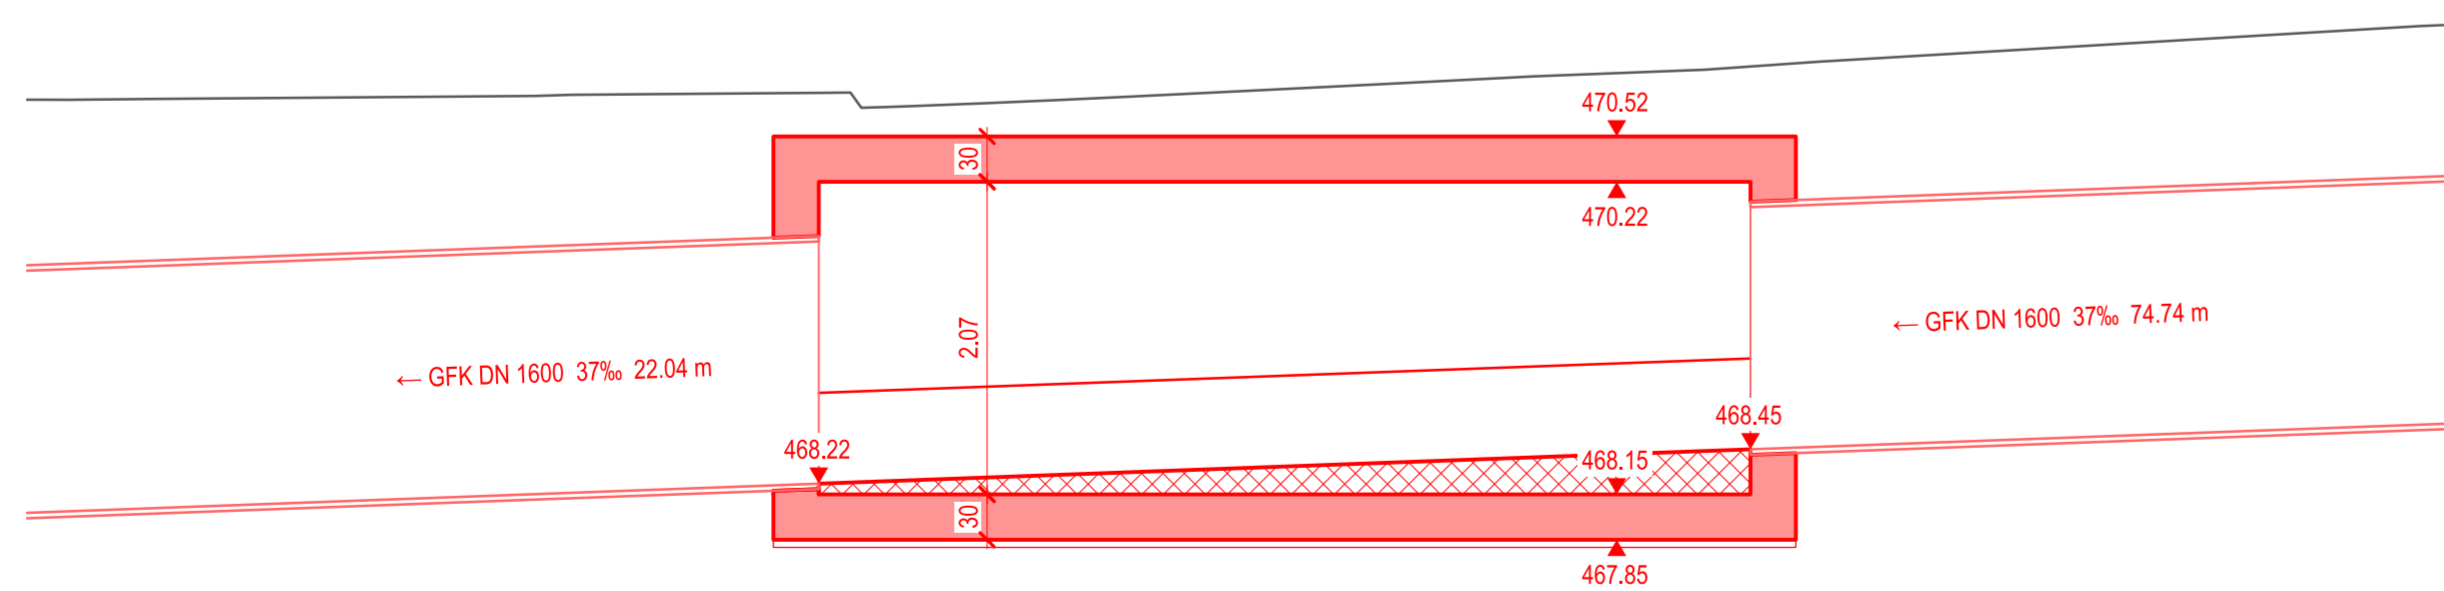

Horizont = 466.00 m ü. M.



Oberingenieurkreis III
Tiefbauamt
des Kantons Bern

Ille arrondissement
d'ingénieur en chef
Office des ponts et
chaussées
du canton de Berne

Wasserbauplan
Beilage 2.4-2

Gemeinde	Ins	Datum Dossier	13.05.2022
Erfüllungspflichtiger	Gemeinde Ins	Revidiert	
Gewässernummer	73321	Projektnummer	20389
Gewässer	Dorfbach	Plandatum	13.05.2022
Plan-Nr.	20389.33_902	Format	60 x 105

Wasserbauplan Dorfbach, Ins Bauprojekt

Unterlage Detailplan Vereinigungsbauwerk 1 : 50

Teilaufgabe

Projektverfassende
Gruner Schweiz AG
Industriestrasse 1
CH-3052 Zollikofen
T +41 31 544 24 24
zollikofen@gruner.ch

Wasserbauplangenehmigung :