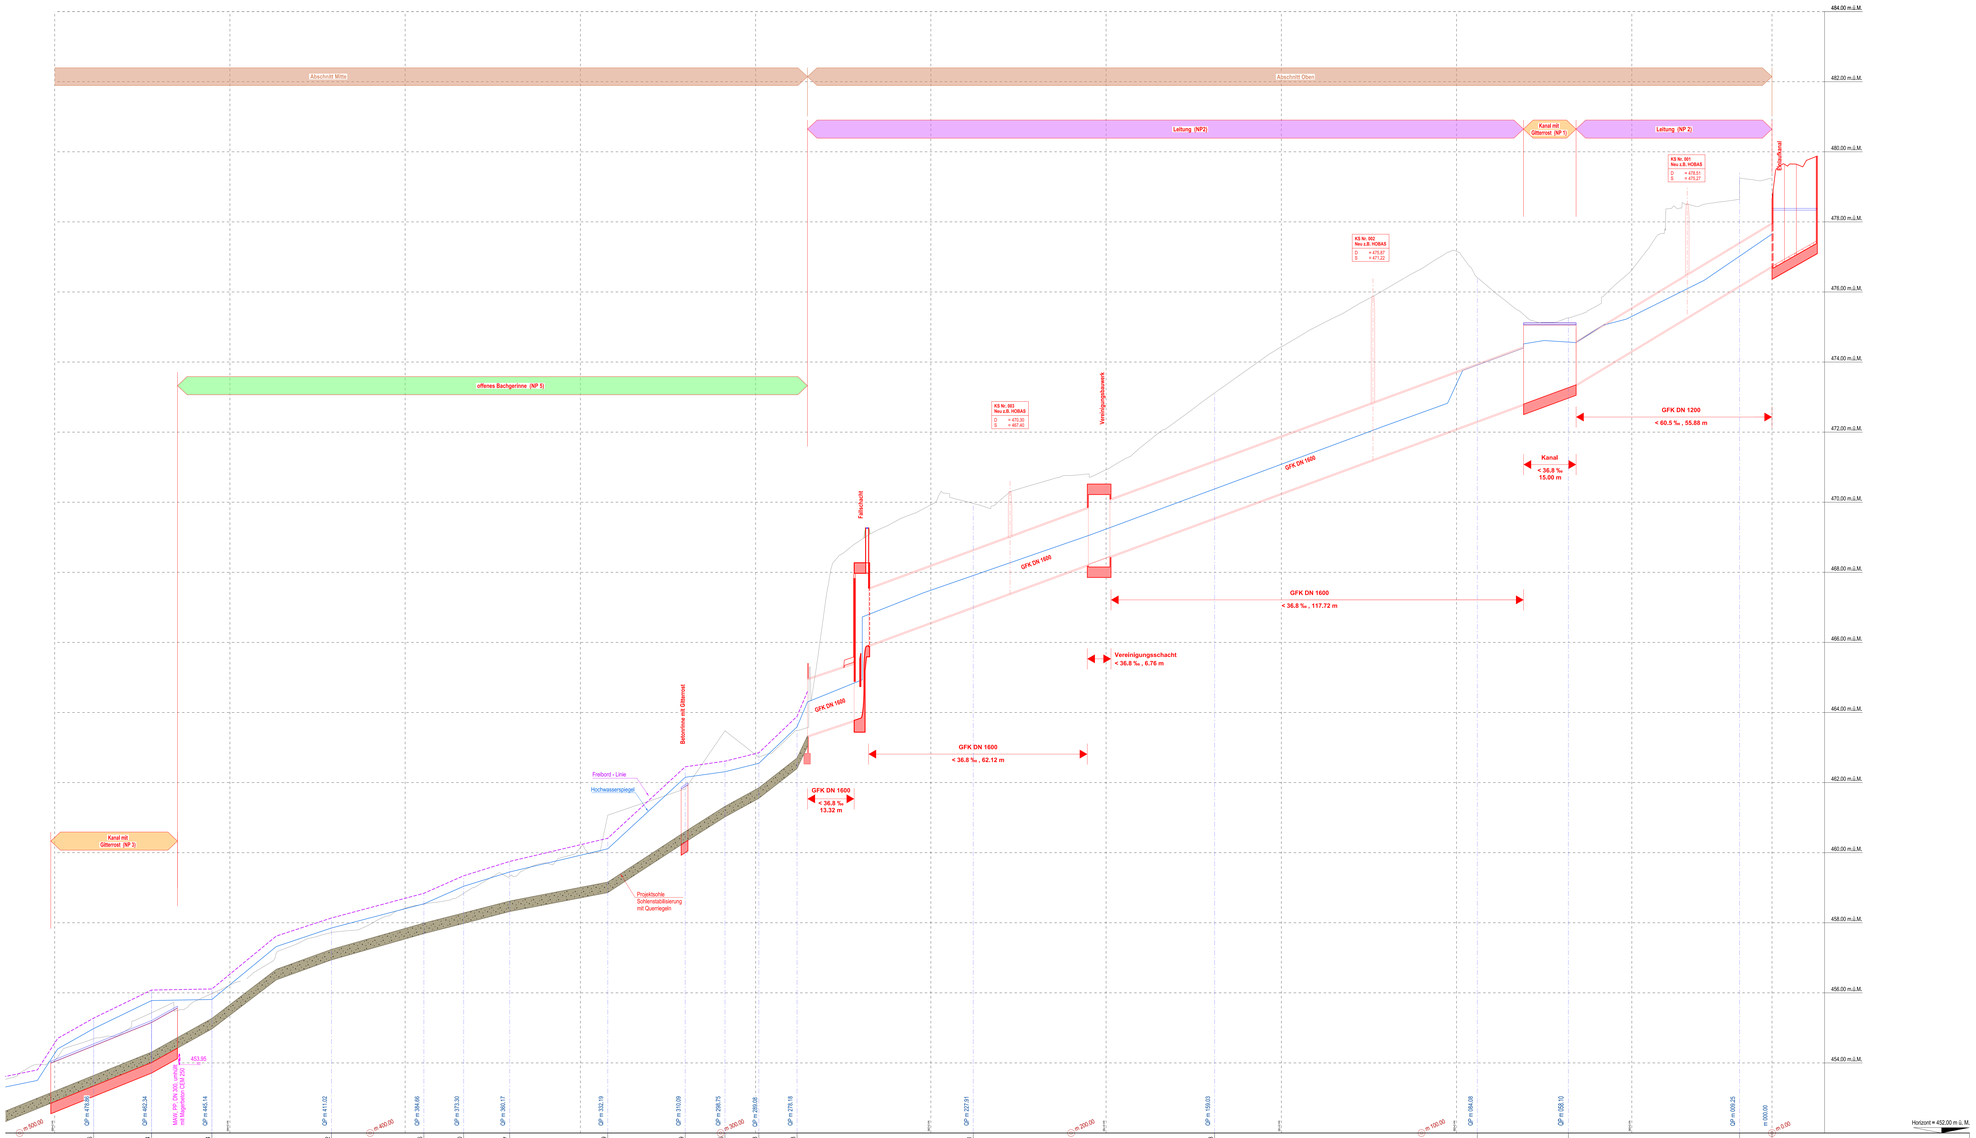

Revisionen		Datum	Gez.	Gep.	Visiert
-	Erstellt	20.01.2023	cayahans	stfa	stfa
A					
B					
C					

Oberingenieurkreis III
Ile arrondissement d'ingénieur en chef

Tiefbauamt
des Kantons Bern
Office des ponts et chaussées
du canton de Berne

Wasserbauplan
Beilage 2.2-1

Gemeinde	Ins	Datum Dossier	20.01.2023
Erfüllungsfichtiger	Gemeinde Ins	Revidiert	
Gewässernummer	733321	Projektnummer	**20389**
Gewässer	Dorfbach		
		Plandatum	20.01.2023
Plan-Nr.	**20389.33_601**	Format	90 x 147

Wasserbauplan Dorfbach, Ins

Bauprojekt

Unterlage Längenprofil 1 1 : 500 / 50

Genehmigung

Projektverfasserin
Gruner AG
Industriestrasse 1
CH-3052 Zollikofen
T +41 31 544 24 24
zollikofen@gruner.ch

Wasserbauplangenehmigung :