

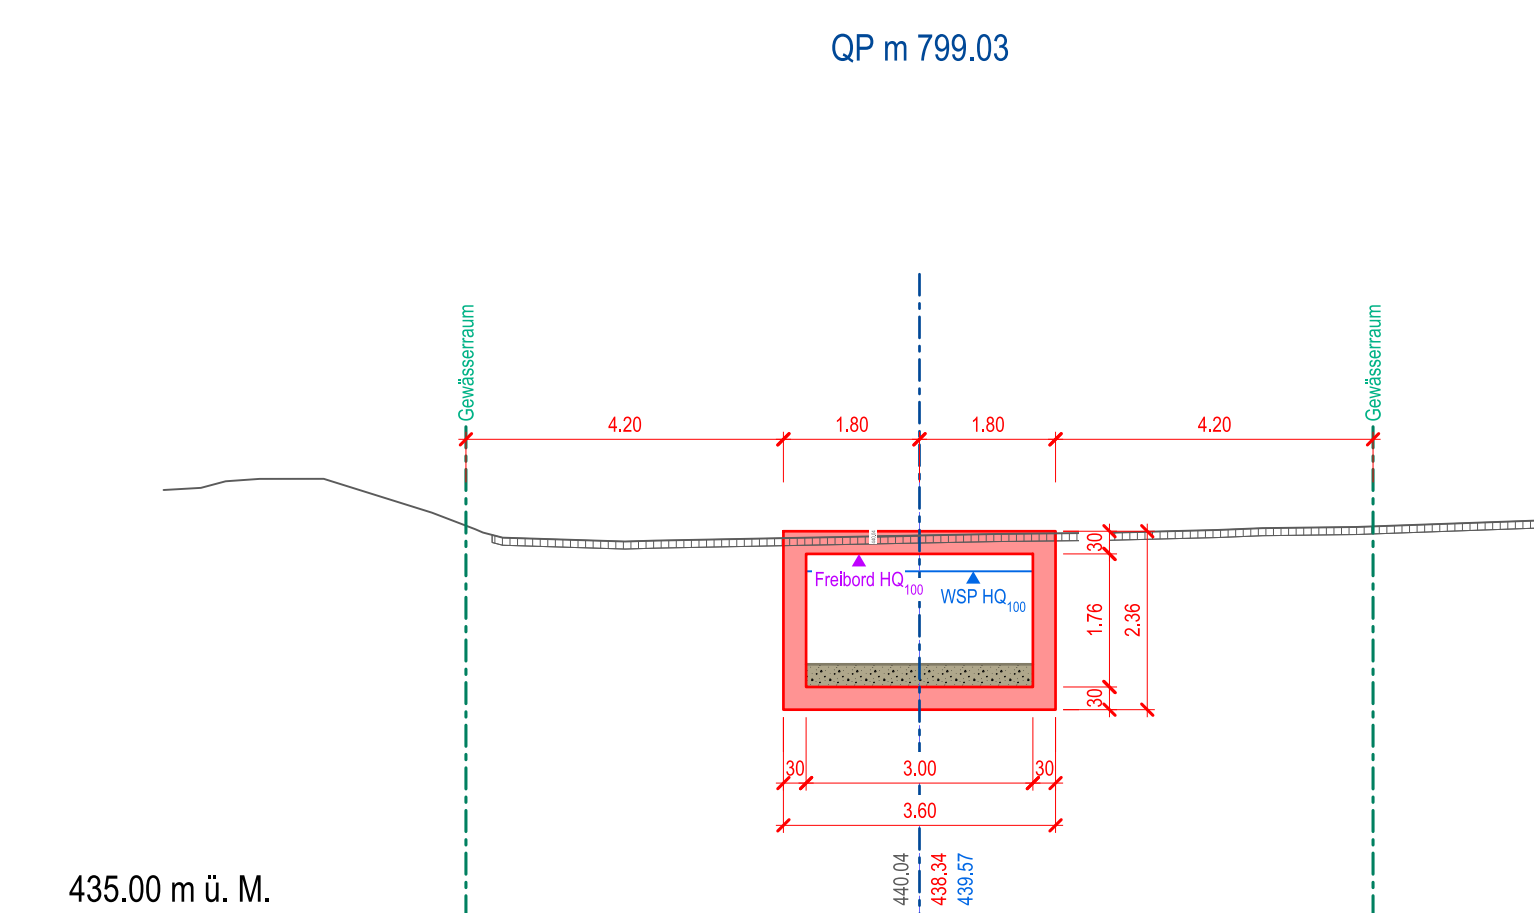
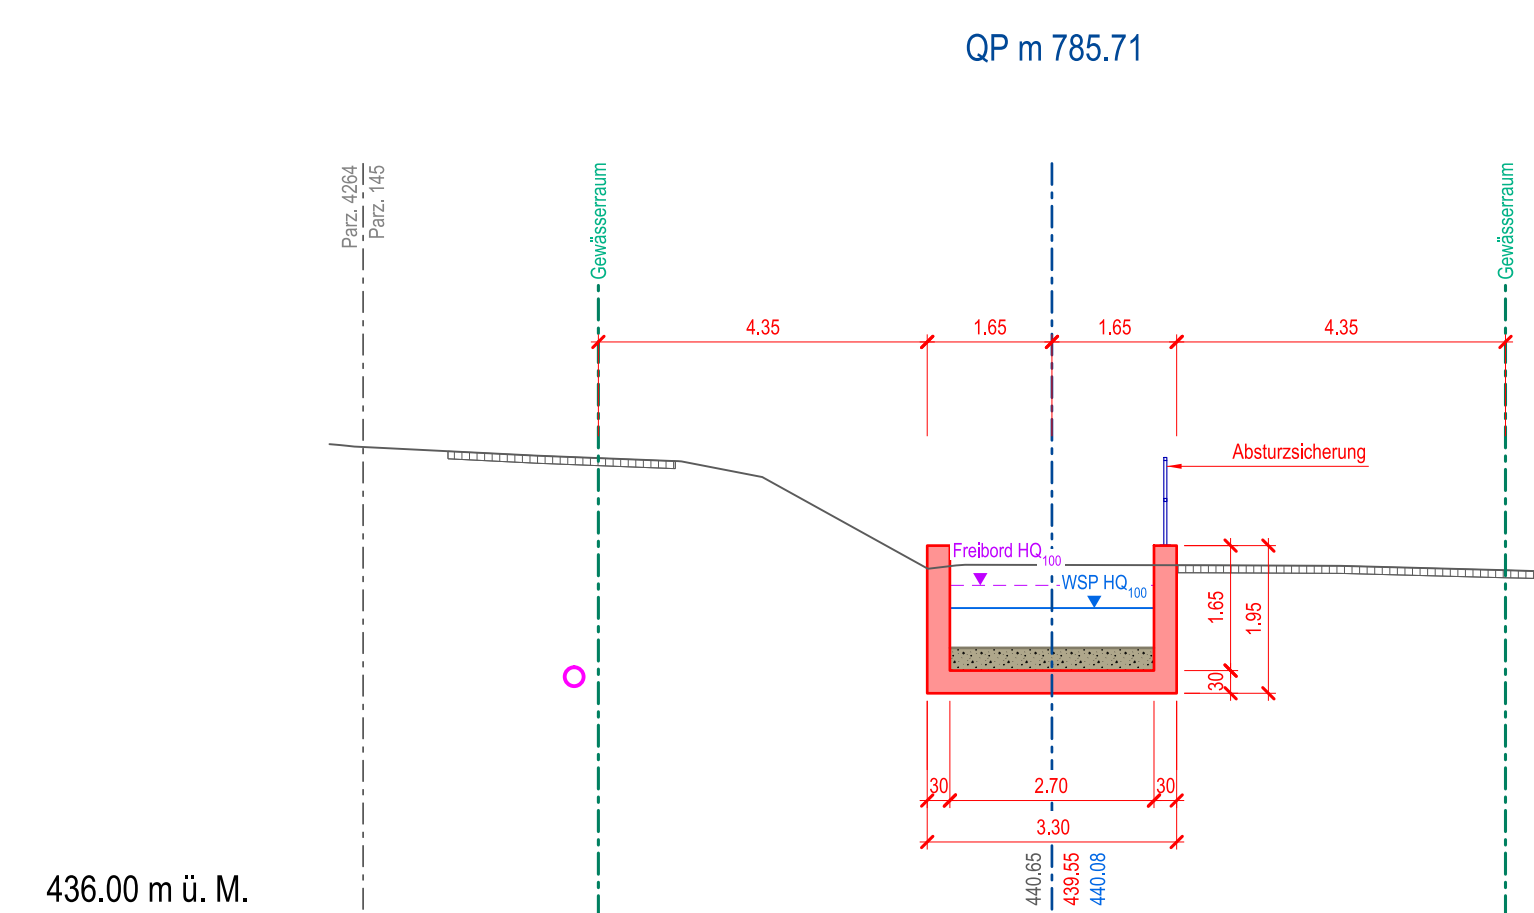
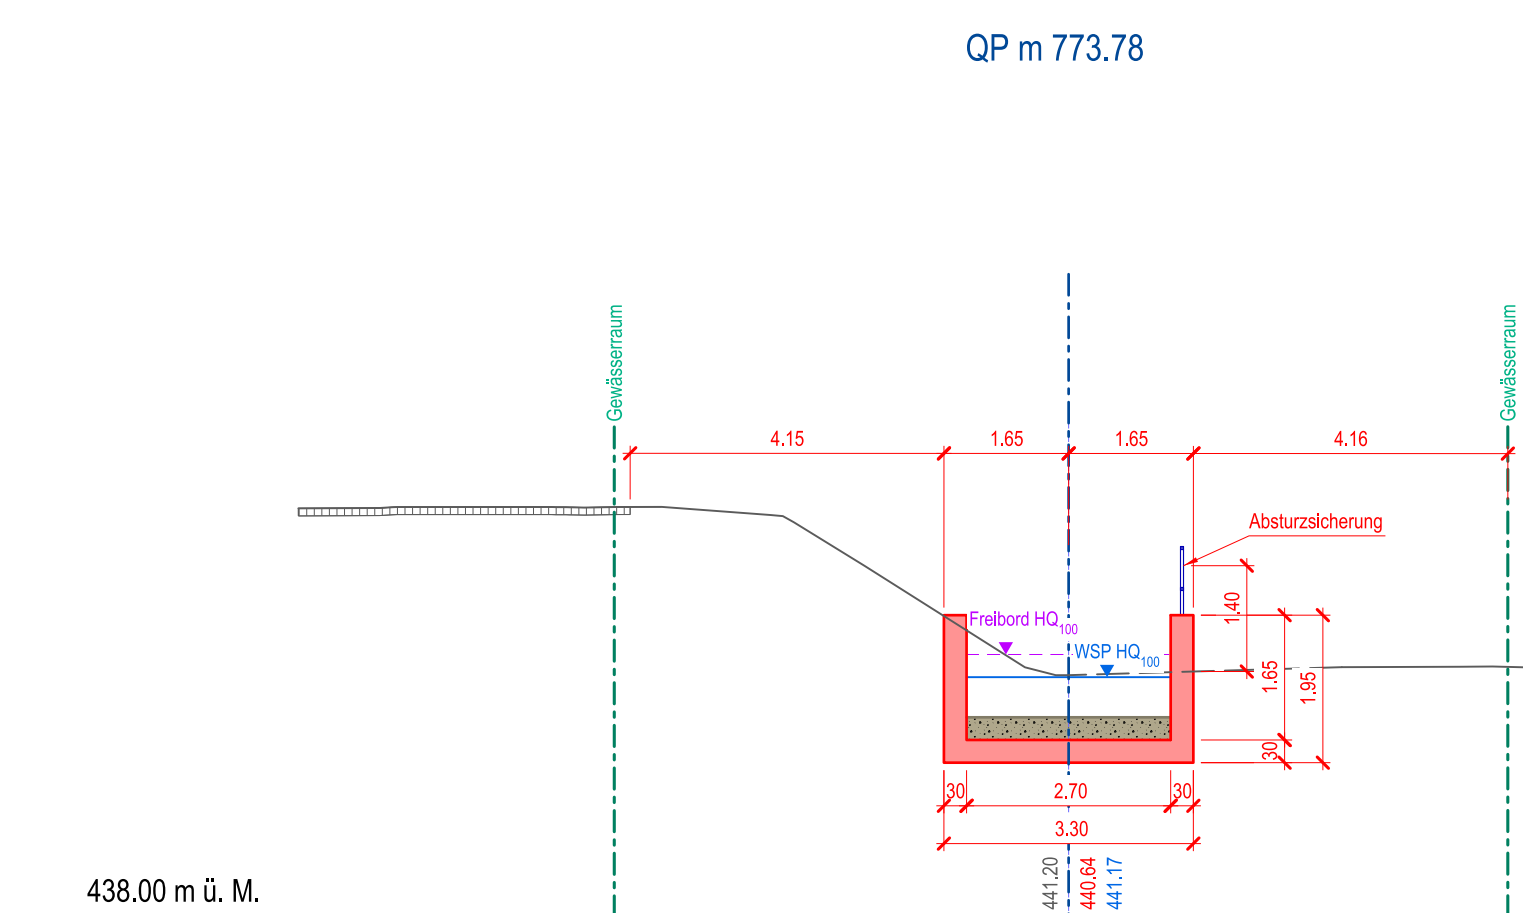
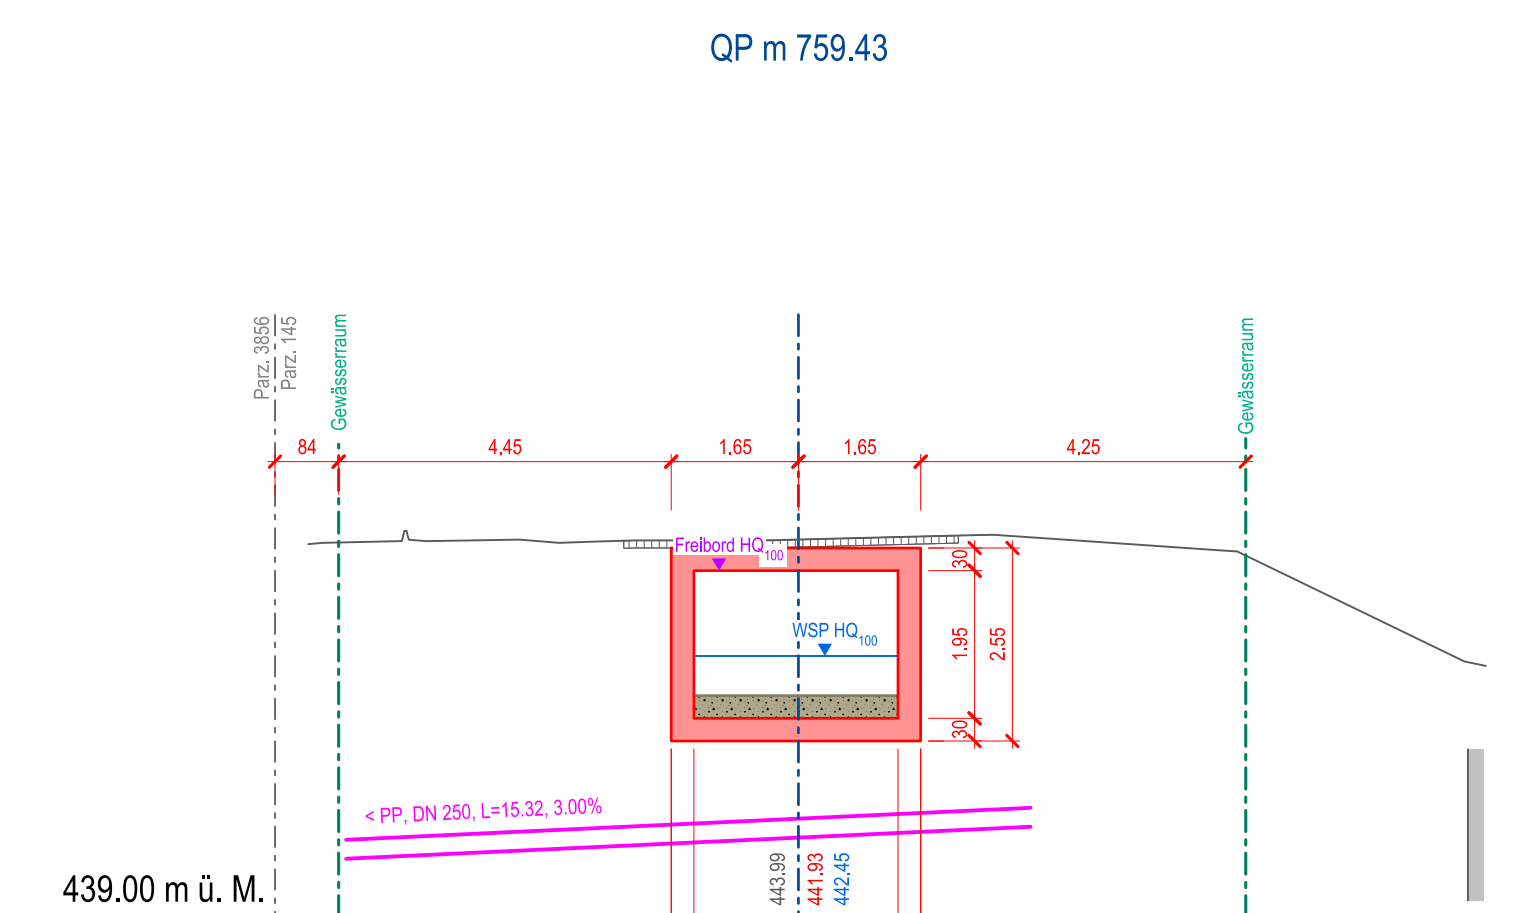
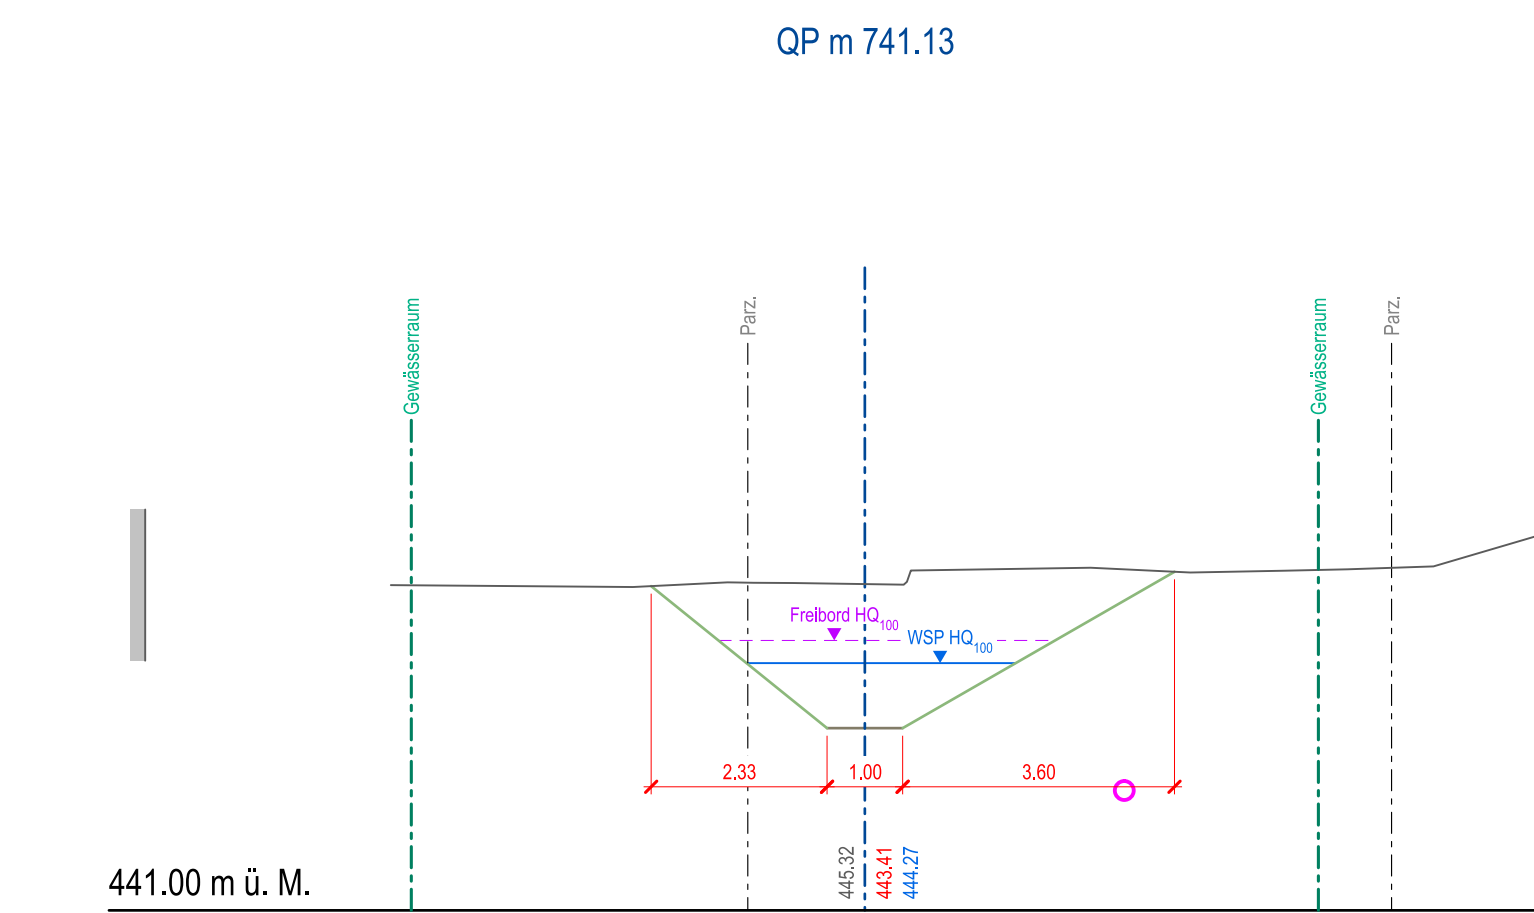
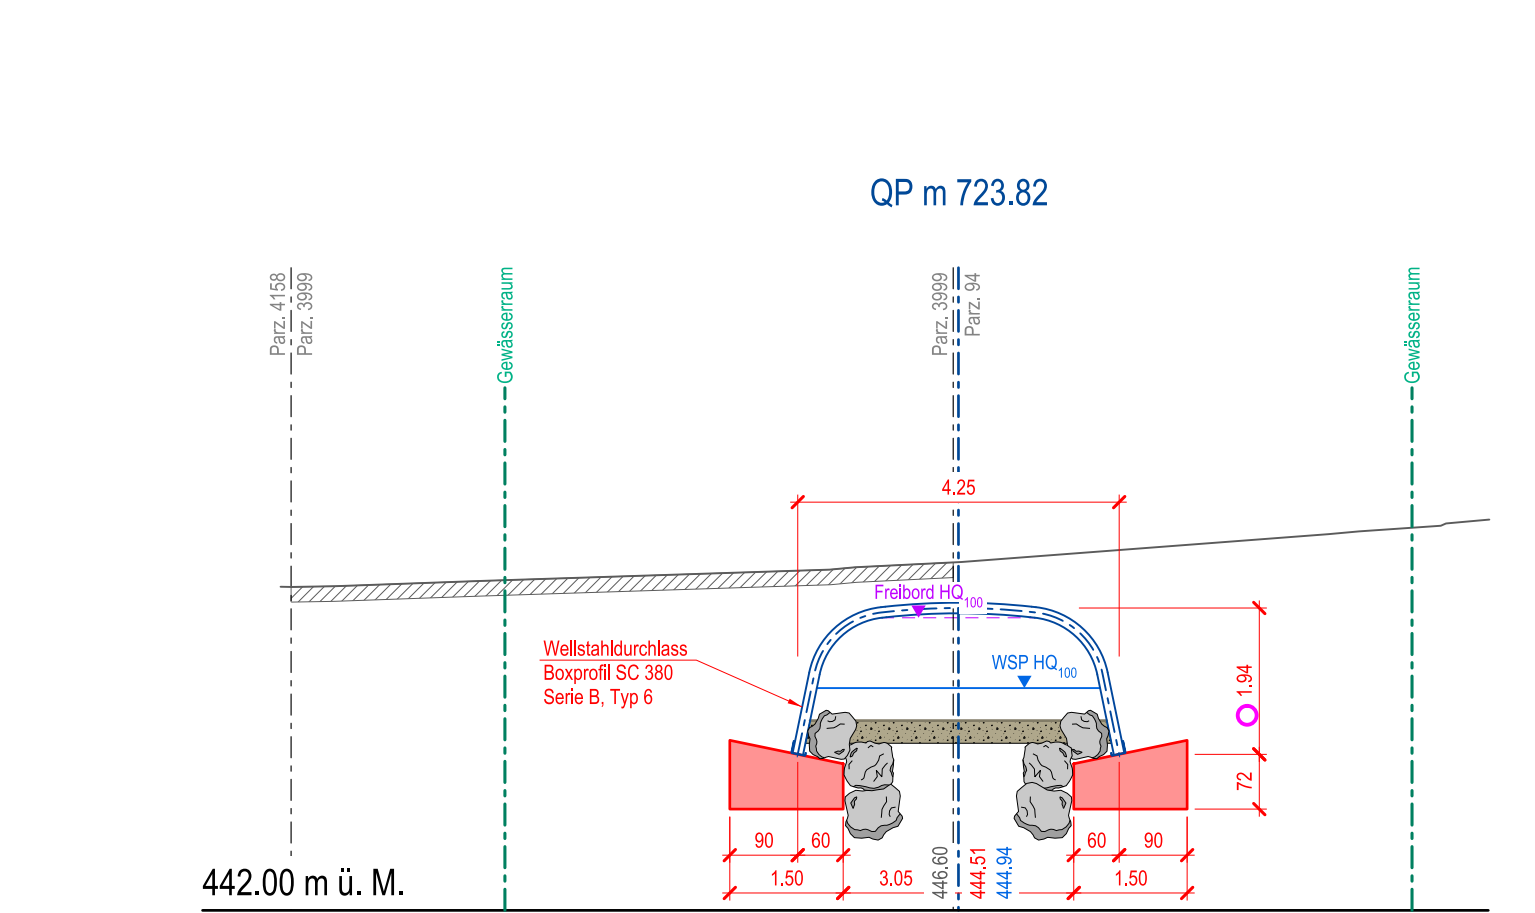
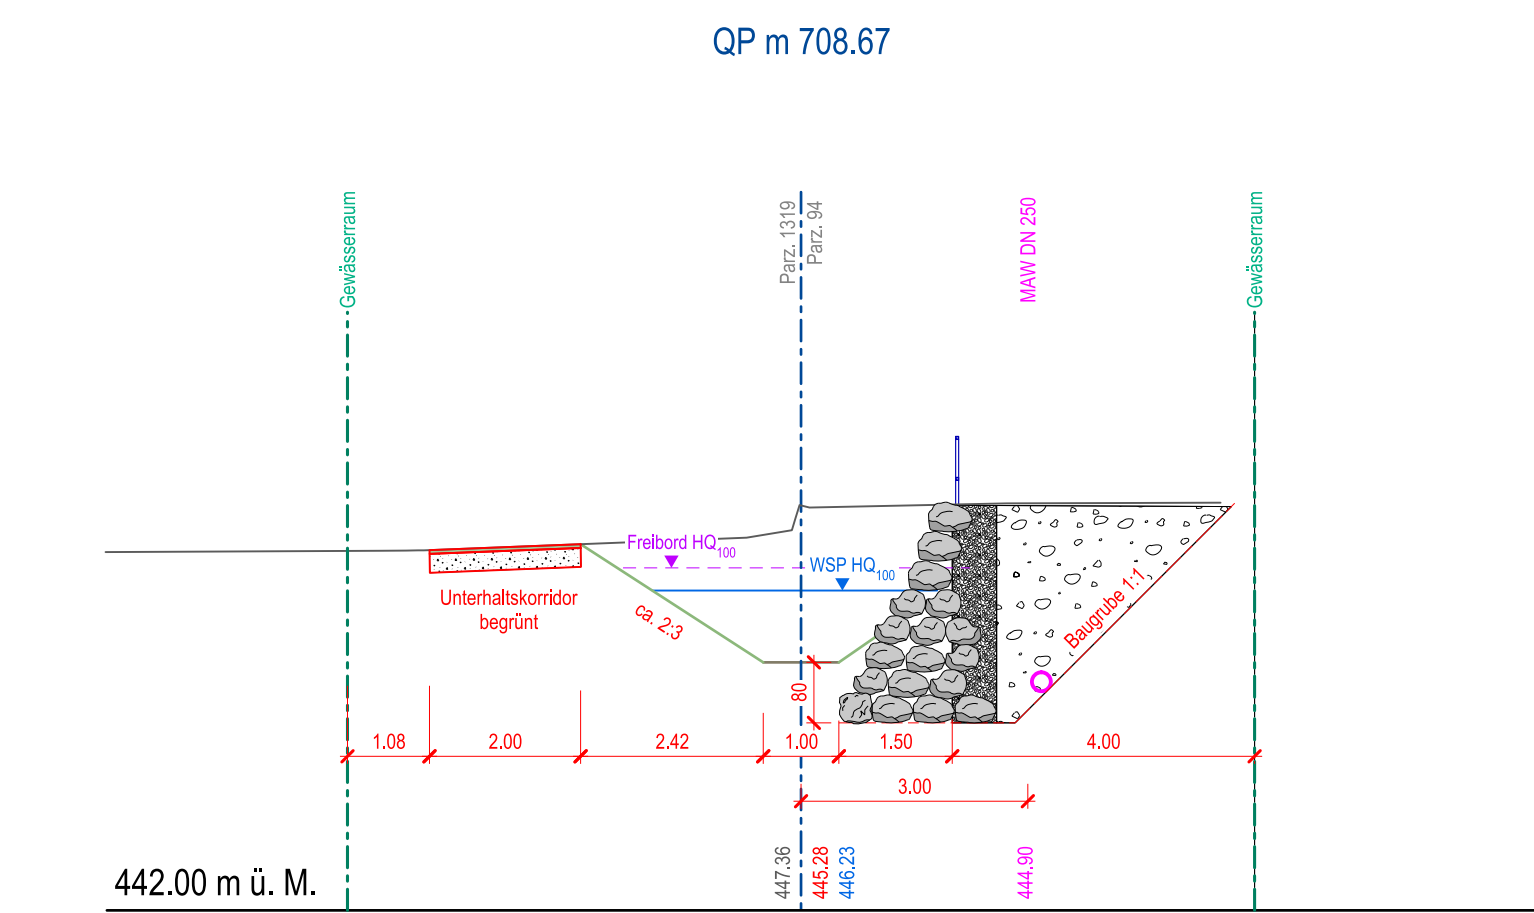
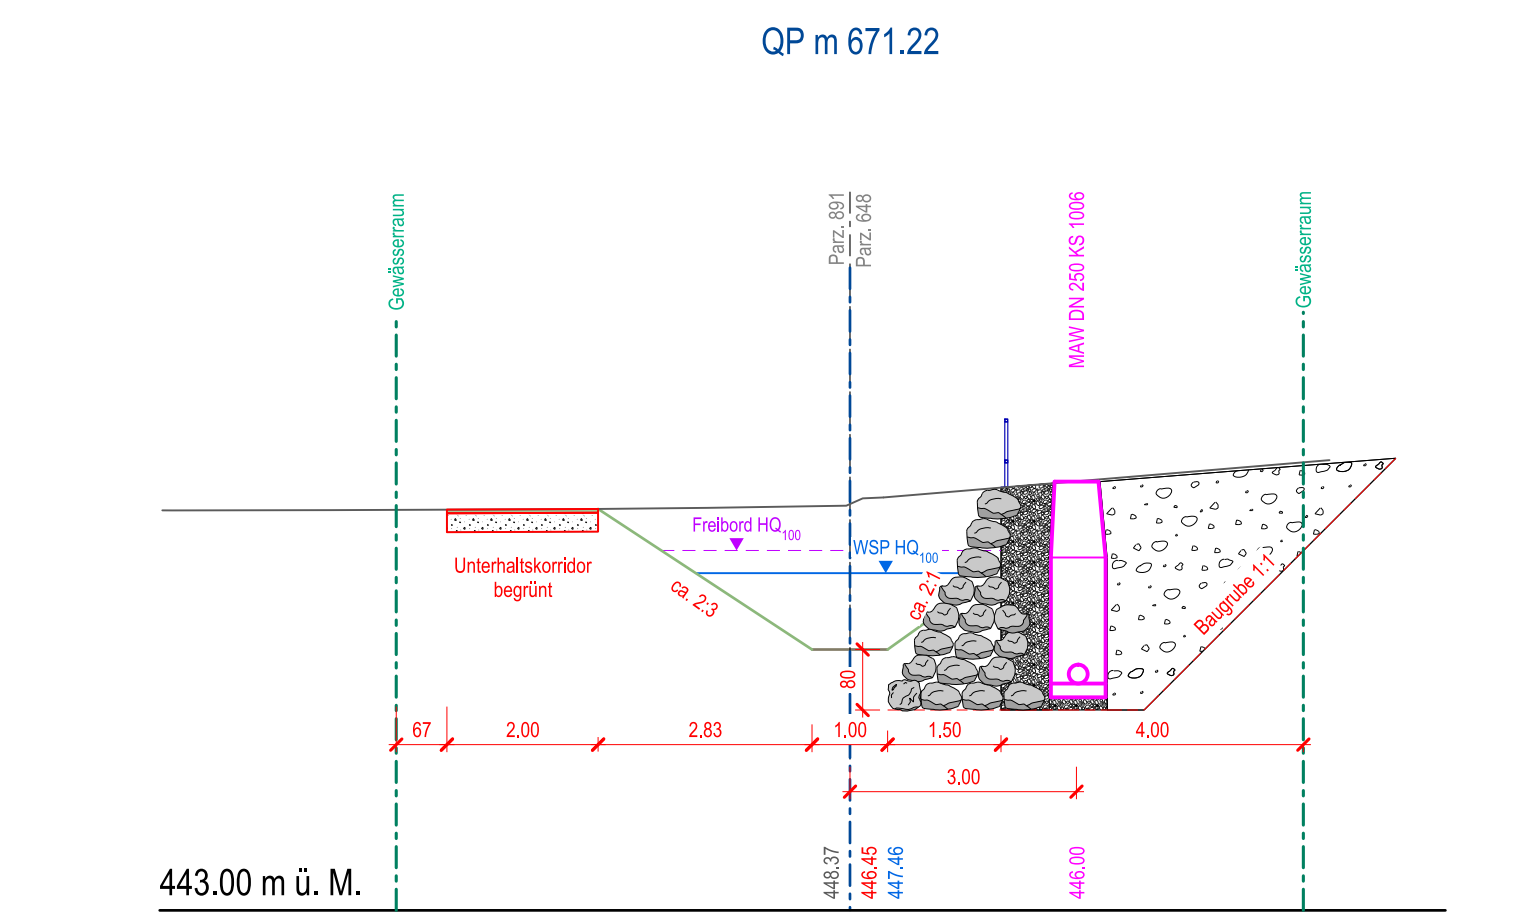
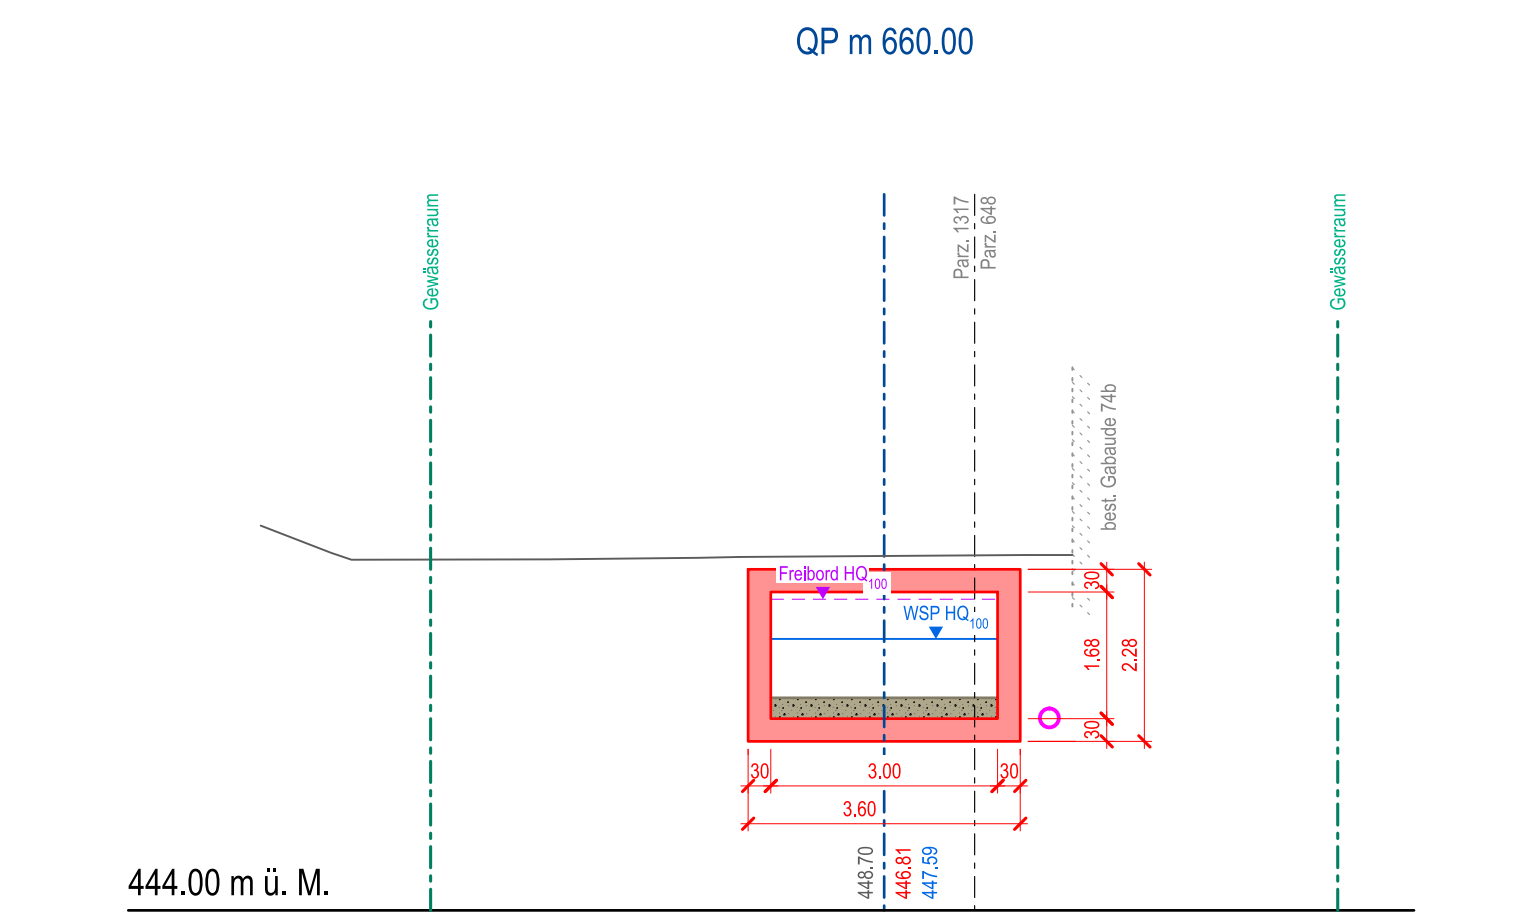
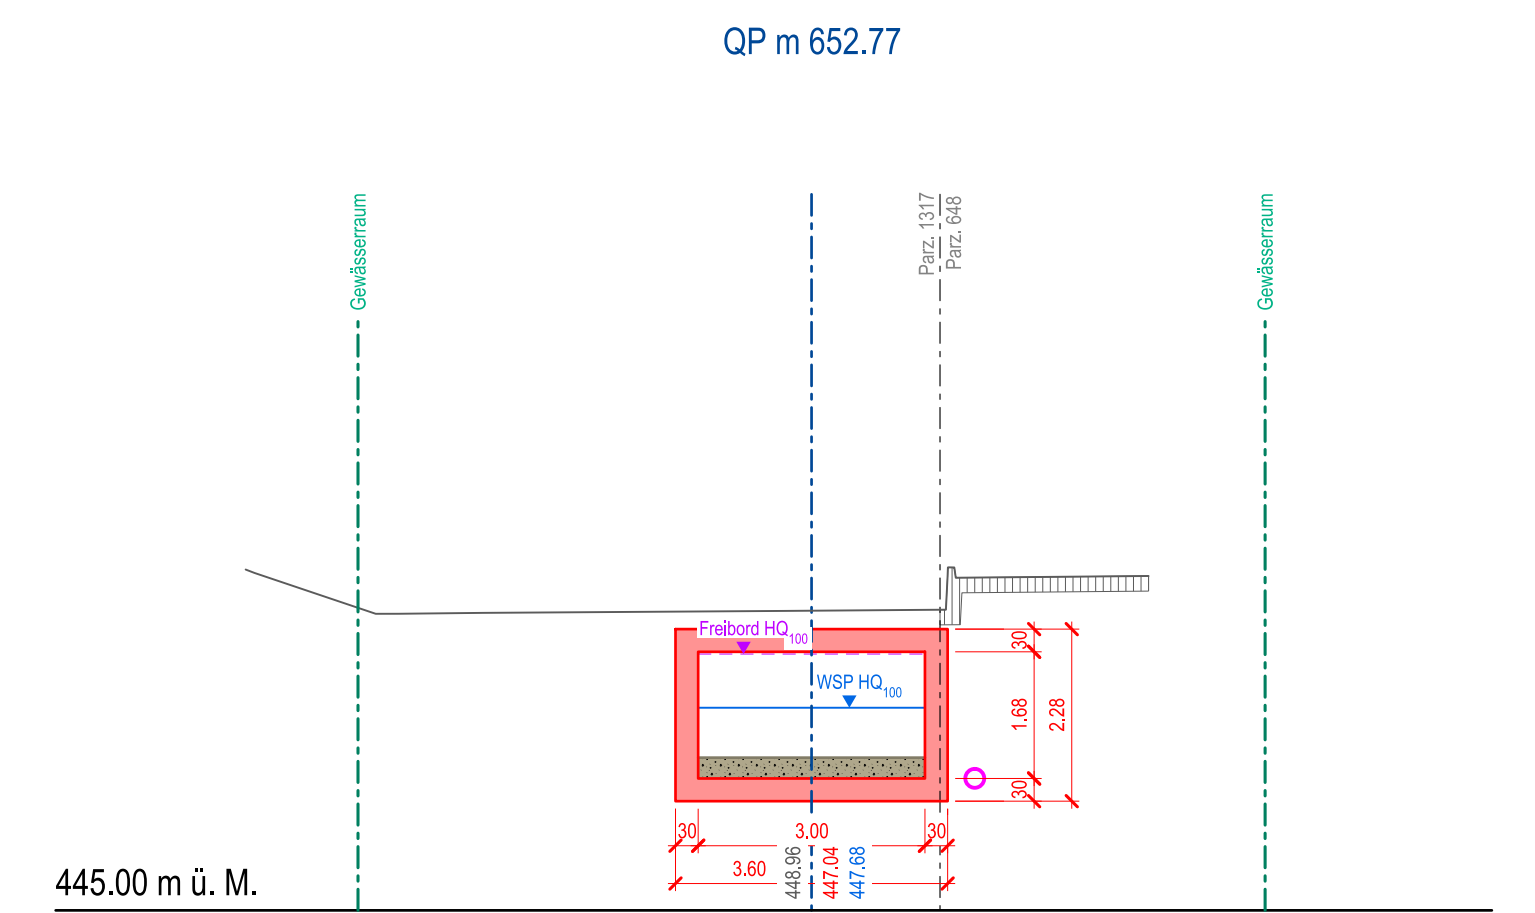
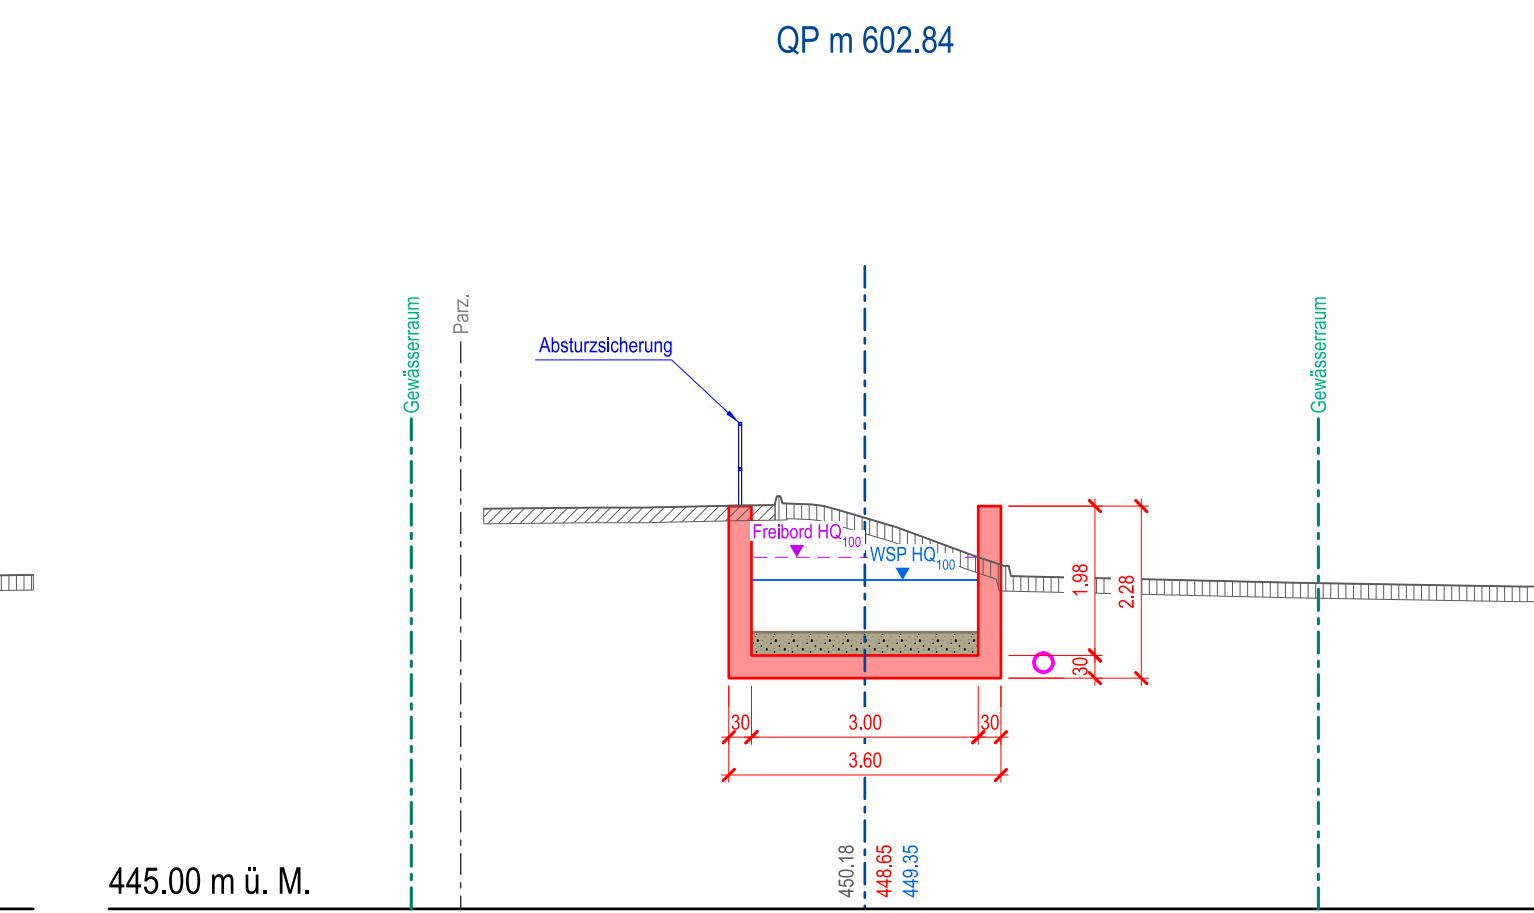
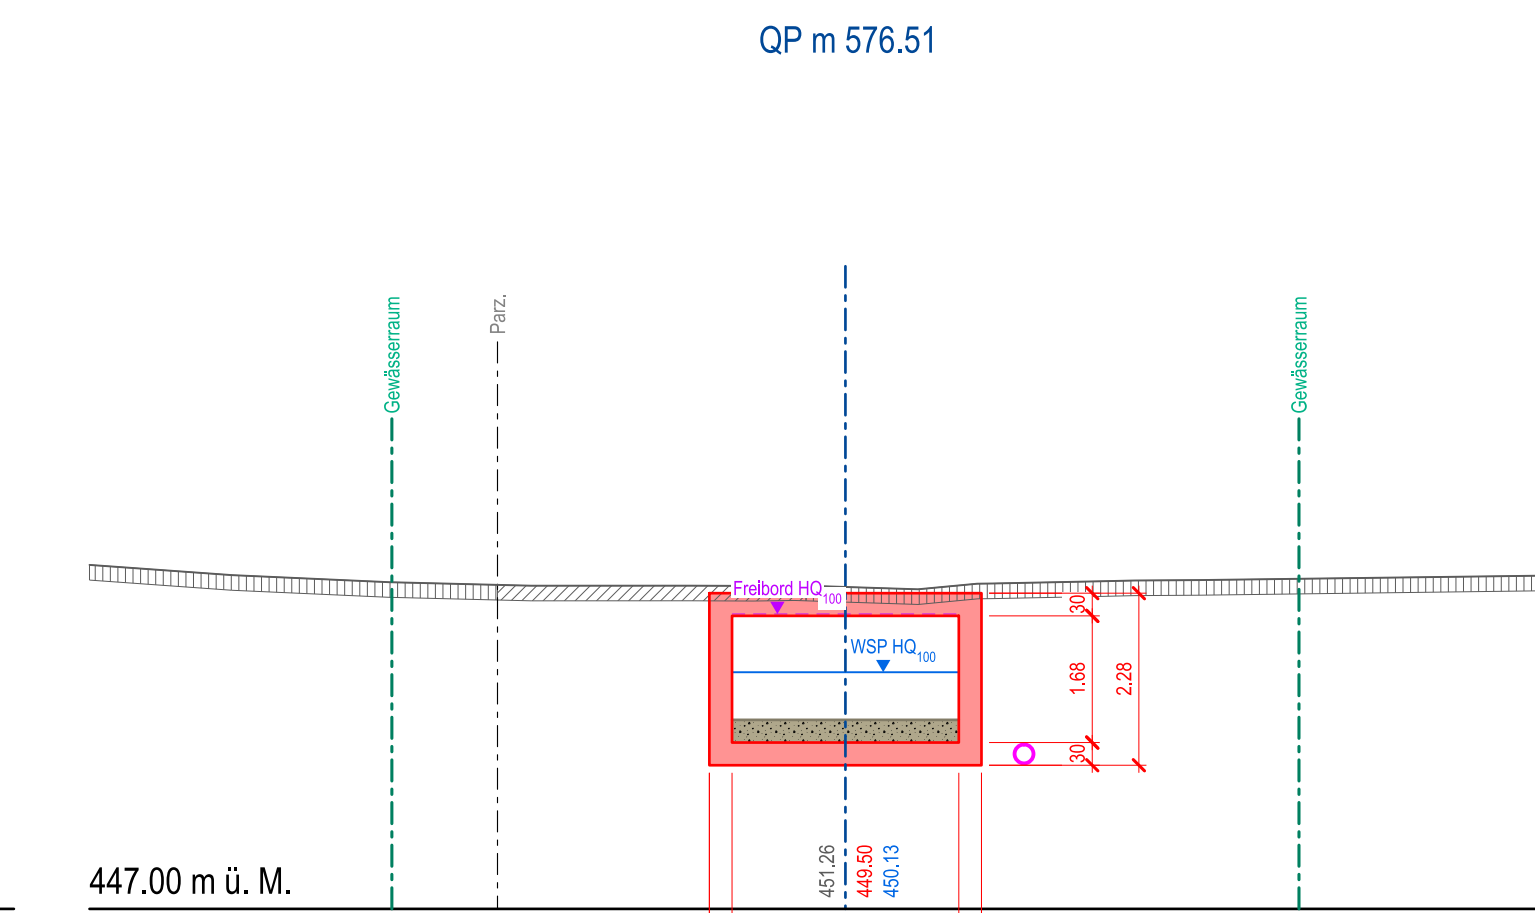
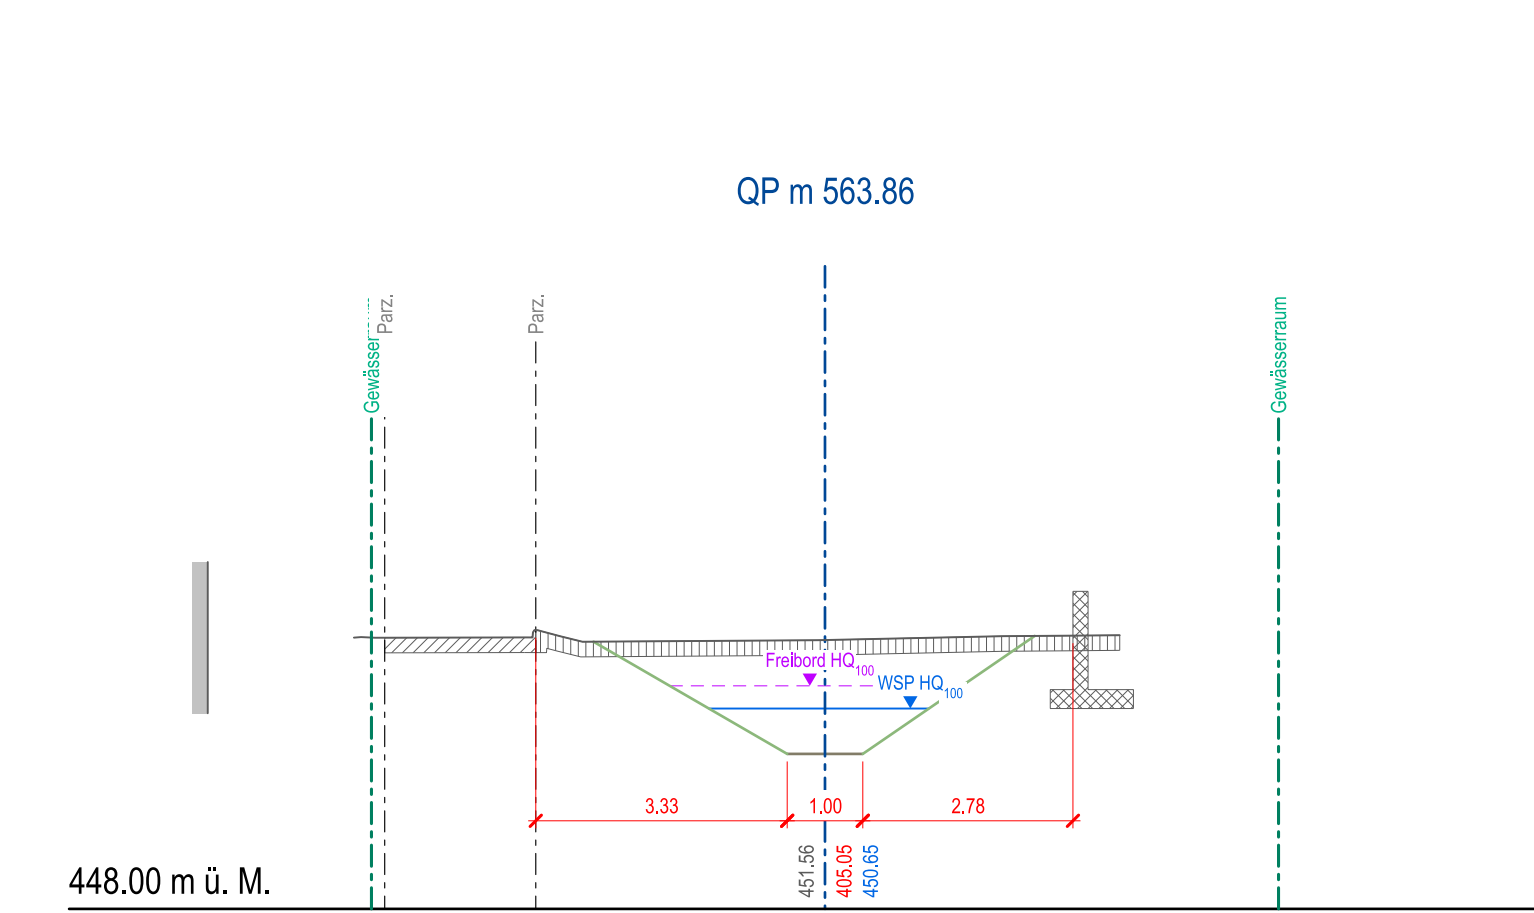
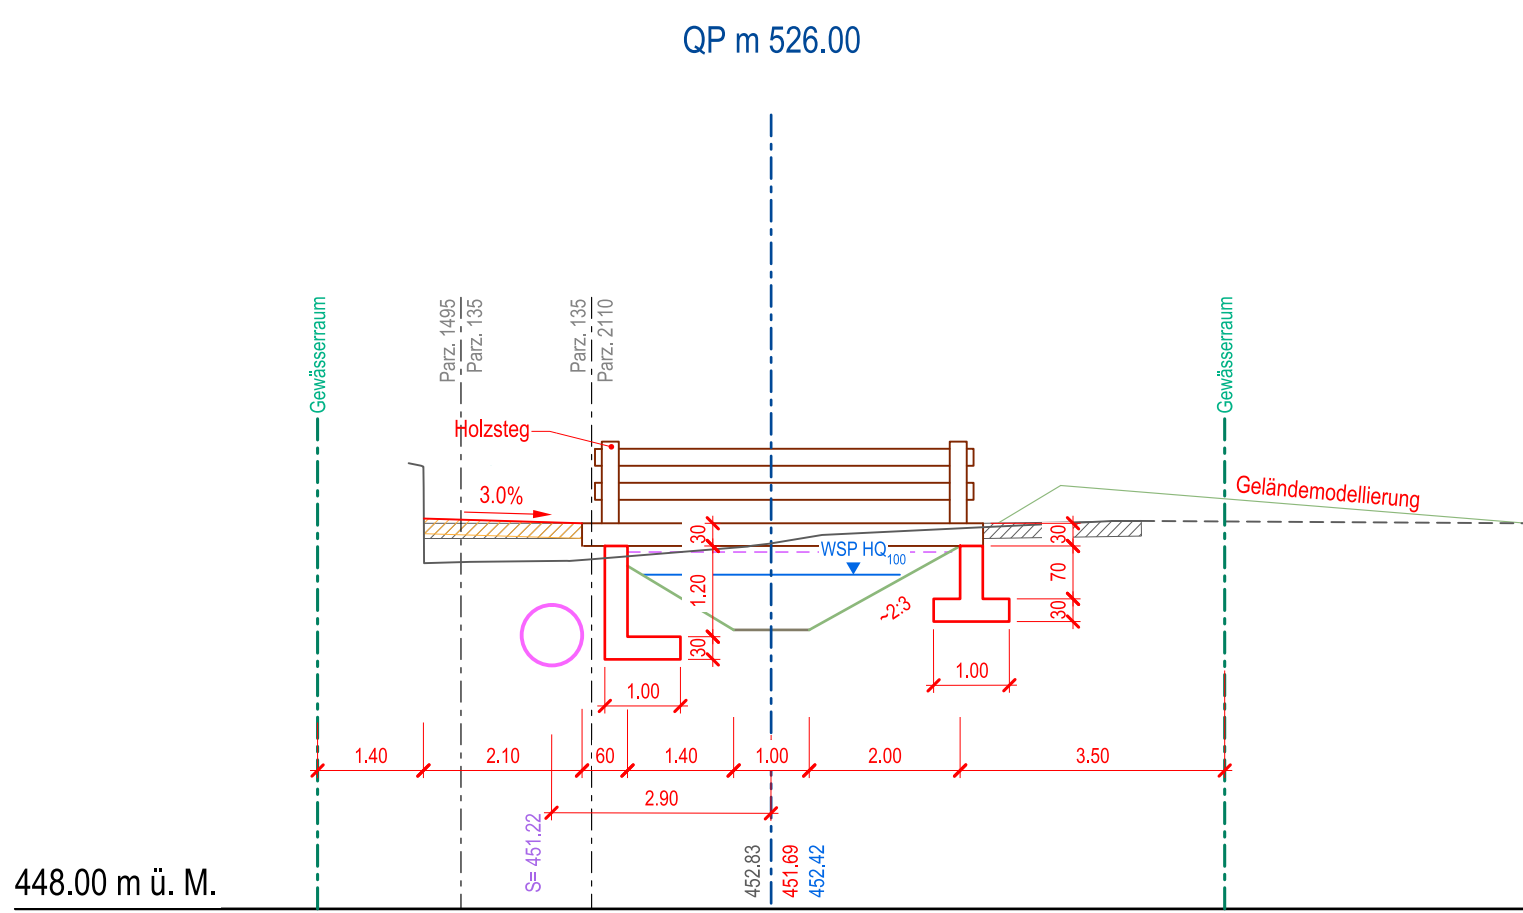


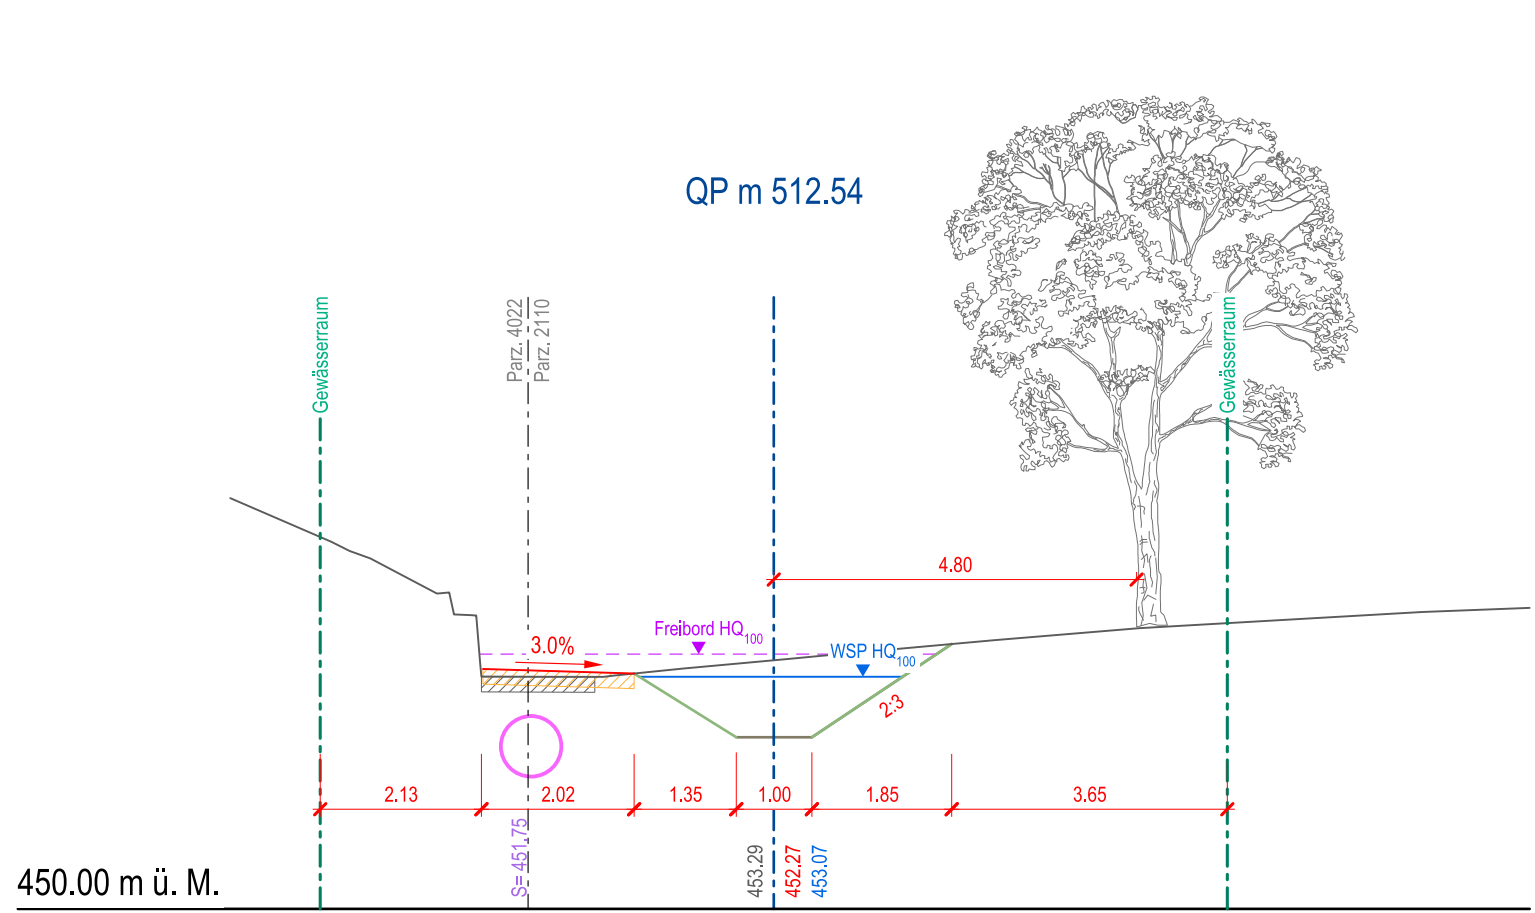

Revisionen	Datum	Gez.	Gep.	Visiert
A	Erstellt	20.01.2023	cayshans	sfa
B				
C				

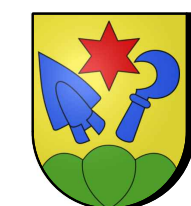

Oberingenieurkürs III
Tiefbauamt
des Kantons Bern

Ile amondestment
d'ingénieur en chef
Office des ponts et
chaussées
du canton de Bern

Wasserbauplan
Beilage 2.3-2

Gemeinde	Ins	Datum Dossier	20.01.2023
Erfüllungsgehaltgeber	Gemeinde Ins	Revidiert	
Gewässernummer	73321	Projektnummer	20389
Gewässer	Dorfbach	Plandatum	20.01.2023
Plan-Nr.	20389.33_702	Format	60 x 147

Wasserbauplan Dorfbach, Ins
Bauprojekt

Unterlage Querprofile ② 1 : 100

Genehmigung

Projektverfasser
Gruner AG
Industriestrasse 1
CH-3052 Zollikofen
T +41 31 544 24 24
zollikofen@gruner.ch

Wasserbauplan genehmigung :