

## Baugesuch

### Abbaugebiet "BIM HEILIGE BOUM" Ins und Müntschemier

Abbausohle und Rekultivierung Etappe 1

Profile 1:1'000

Exemplar für die Auflage

### Bauherrschaft

Gugger Kies und Immobilien AG  
Kurt Gugger  
Engerhardstrasse 6  
3280 Murten

### Projektverfasser


Geotest AG  
Bernstrasse 165  
3052 Zollikofen

Format : 63 / 30


Datei : 1314085.6b\_PO02-21.dgn

Plan Nr. : 1314085.6b

Profil A - A'

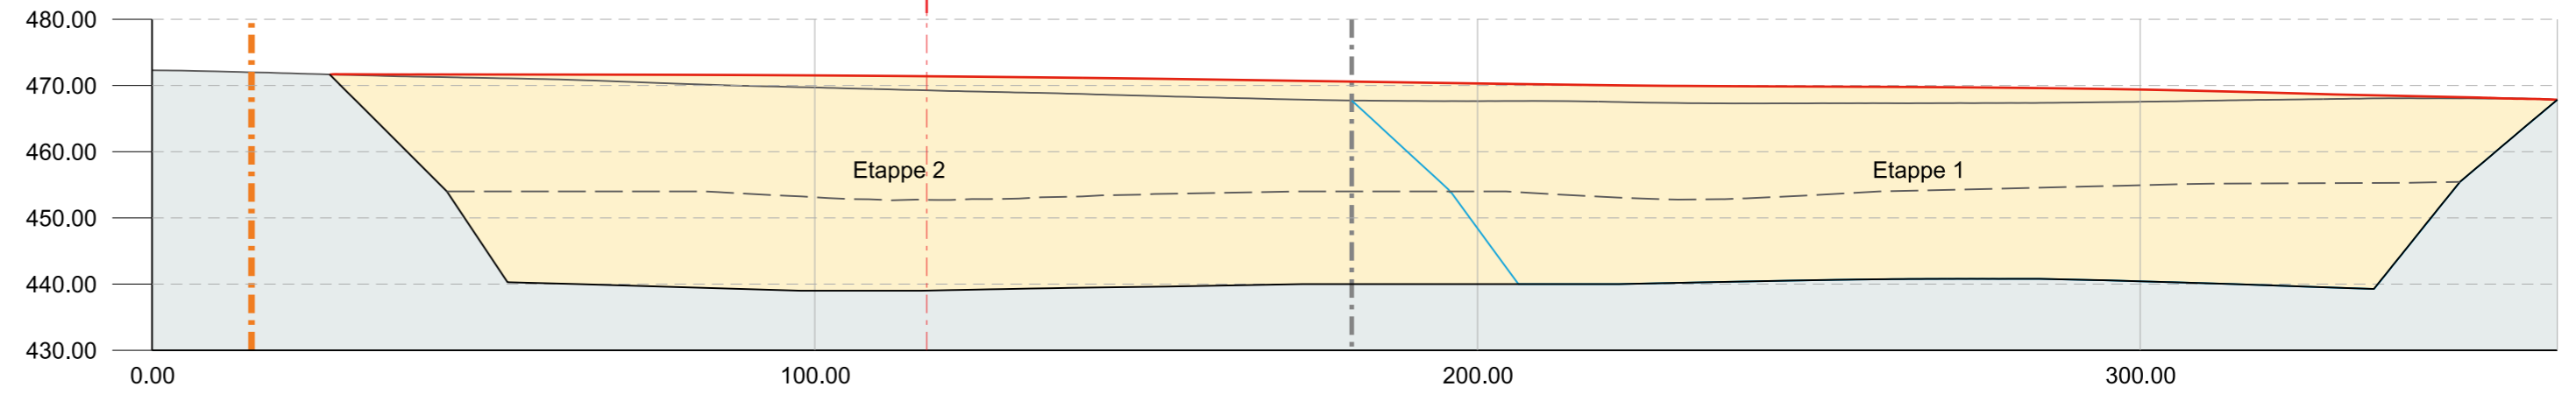

Profil B - B'

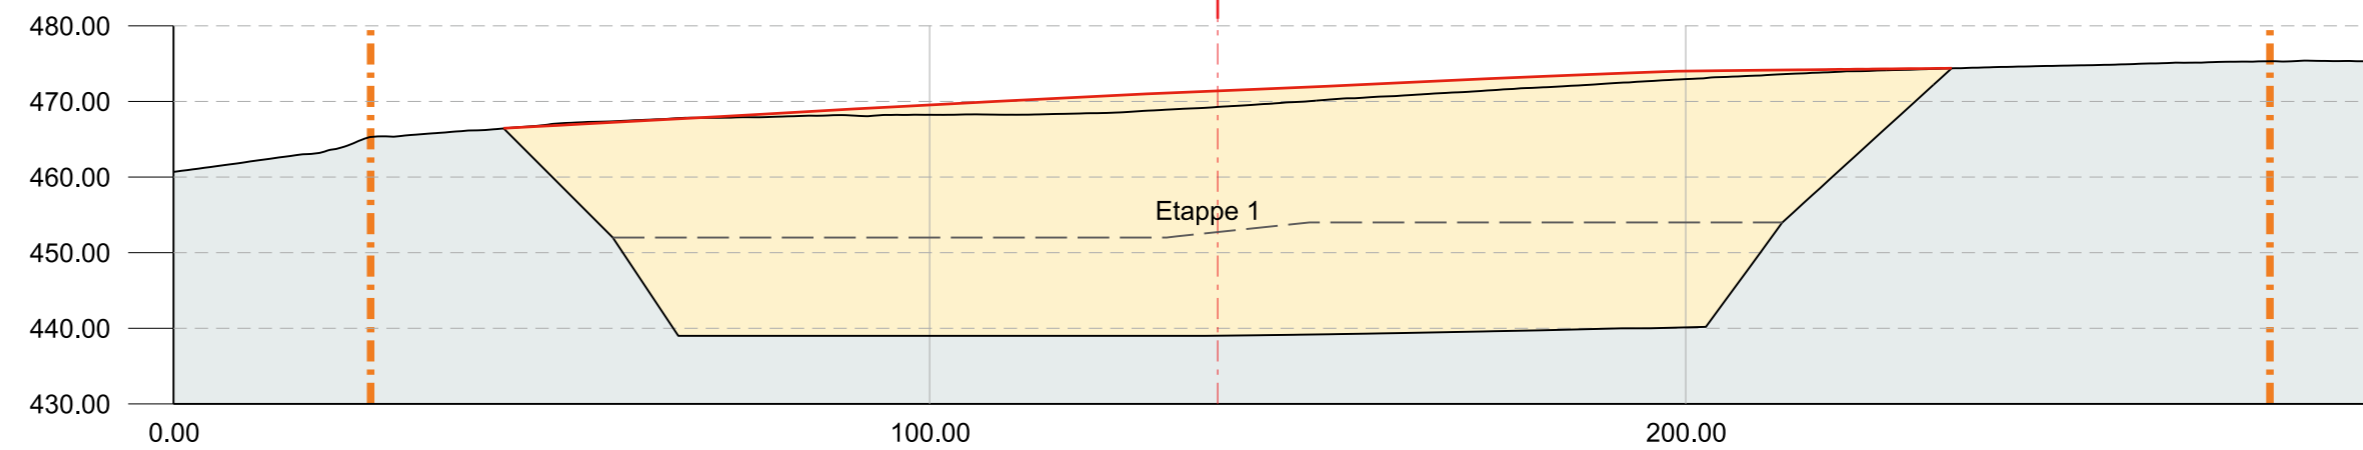

### Hinweise

- Perimeter UeO
- Terrain Endgestaltung
- Terrain bestehend
- Abbausohle
- Oberkante Kies
- Lage der Profile

