

EINWOHNERGEMEINDE
INS

ÜBERBAUUNGSORDNUNG "SONNHALDE" BREITEN

ÜBERBAUUNGSPLAN

MASSSTAB 1 : 500

ÜBERBAUUNGSORDNUNG BESTEHEND AUS :
ÜBERBAUUNGSPLAN
ÜBERBAUUNGSVORSCHRIFTEN

PLANUNGSBÜRO WALTER REY Planer FSU BIEL

LEGENDE

- | | | | |
|--|---------------------------------------|-------------|---------------------------|
| | Wirkungsbereich Überbauungsordnung | | |
| | Bauzone | Art. 4 - 20 | |
| | Quartierstrasse | | Detailerschliessung |
| | Fussweg | | Detailerschliessung |
| | Baulinie | | Strassen - Fusswegabstand |
| | Leitungen aussenhalb Strassenparzelle | | |
| | Mischwasserleitung | Bestehend | |
| | Mischwasserleitung | Neu | |
| | Elektrizität und GGA | Neu | |
| | Swisscom | Neu | |
| | Trink- und Löschwasser | Neu | |
| | Hydrant | Neu | |
| | Beleuchtung | Neu | |
| | Verteilkabine Elektro | Neu | |

GENEHMIGUNGSVERMERKE

MITWIRKUNG	VOM	Keine
VORPRÜFUNG	VOM	15. Februar 2012
PUBLIKATION	IM AMTSBLATT	VOM 30.05.2012
	IM AMTSANZEIGER	VOM 01.06.2012

EINSPRACHEVERHANDLUNG	AM	-
ERLEDIGTE EINSPRACHEN	0	
UNERLEDIGTE EINSPRACHEN	0	
RECHTSVERWAHRUNGEN	0	

BESCHLOSSEN DURCH DEN GEMEINDERAT AM 09.08.2012


DIE RICHTIGKEIT DIESER ANGABEN BESCHEINIGT
EINWOHNERGEMEINDE INS

DER GEMEINDESCHREIBER

M. Boss

GENEHMIGT DURCH
AMT FÜR GEMEINDEN UND RAUMORDNUNG (AGR)

WERKLEITUNGEN HINWEIS

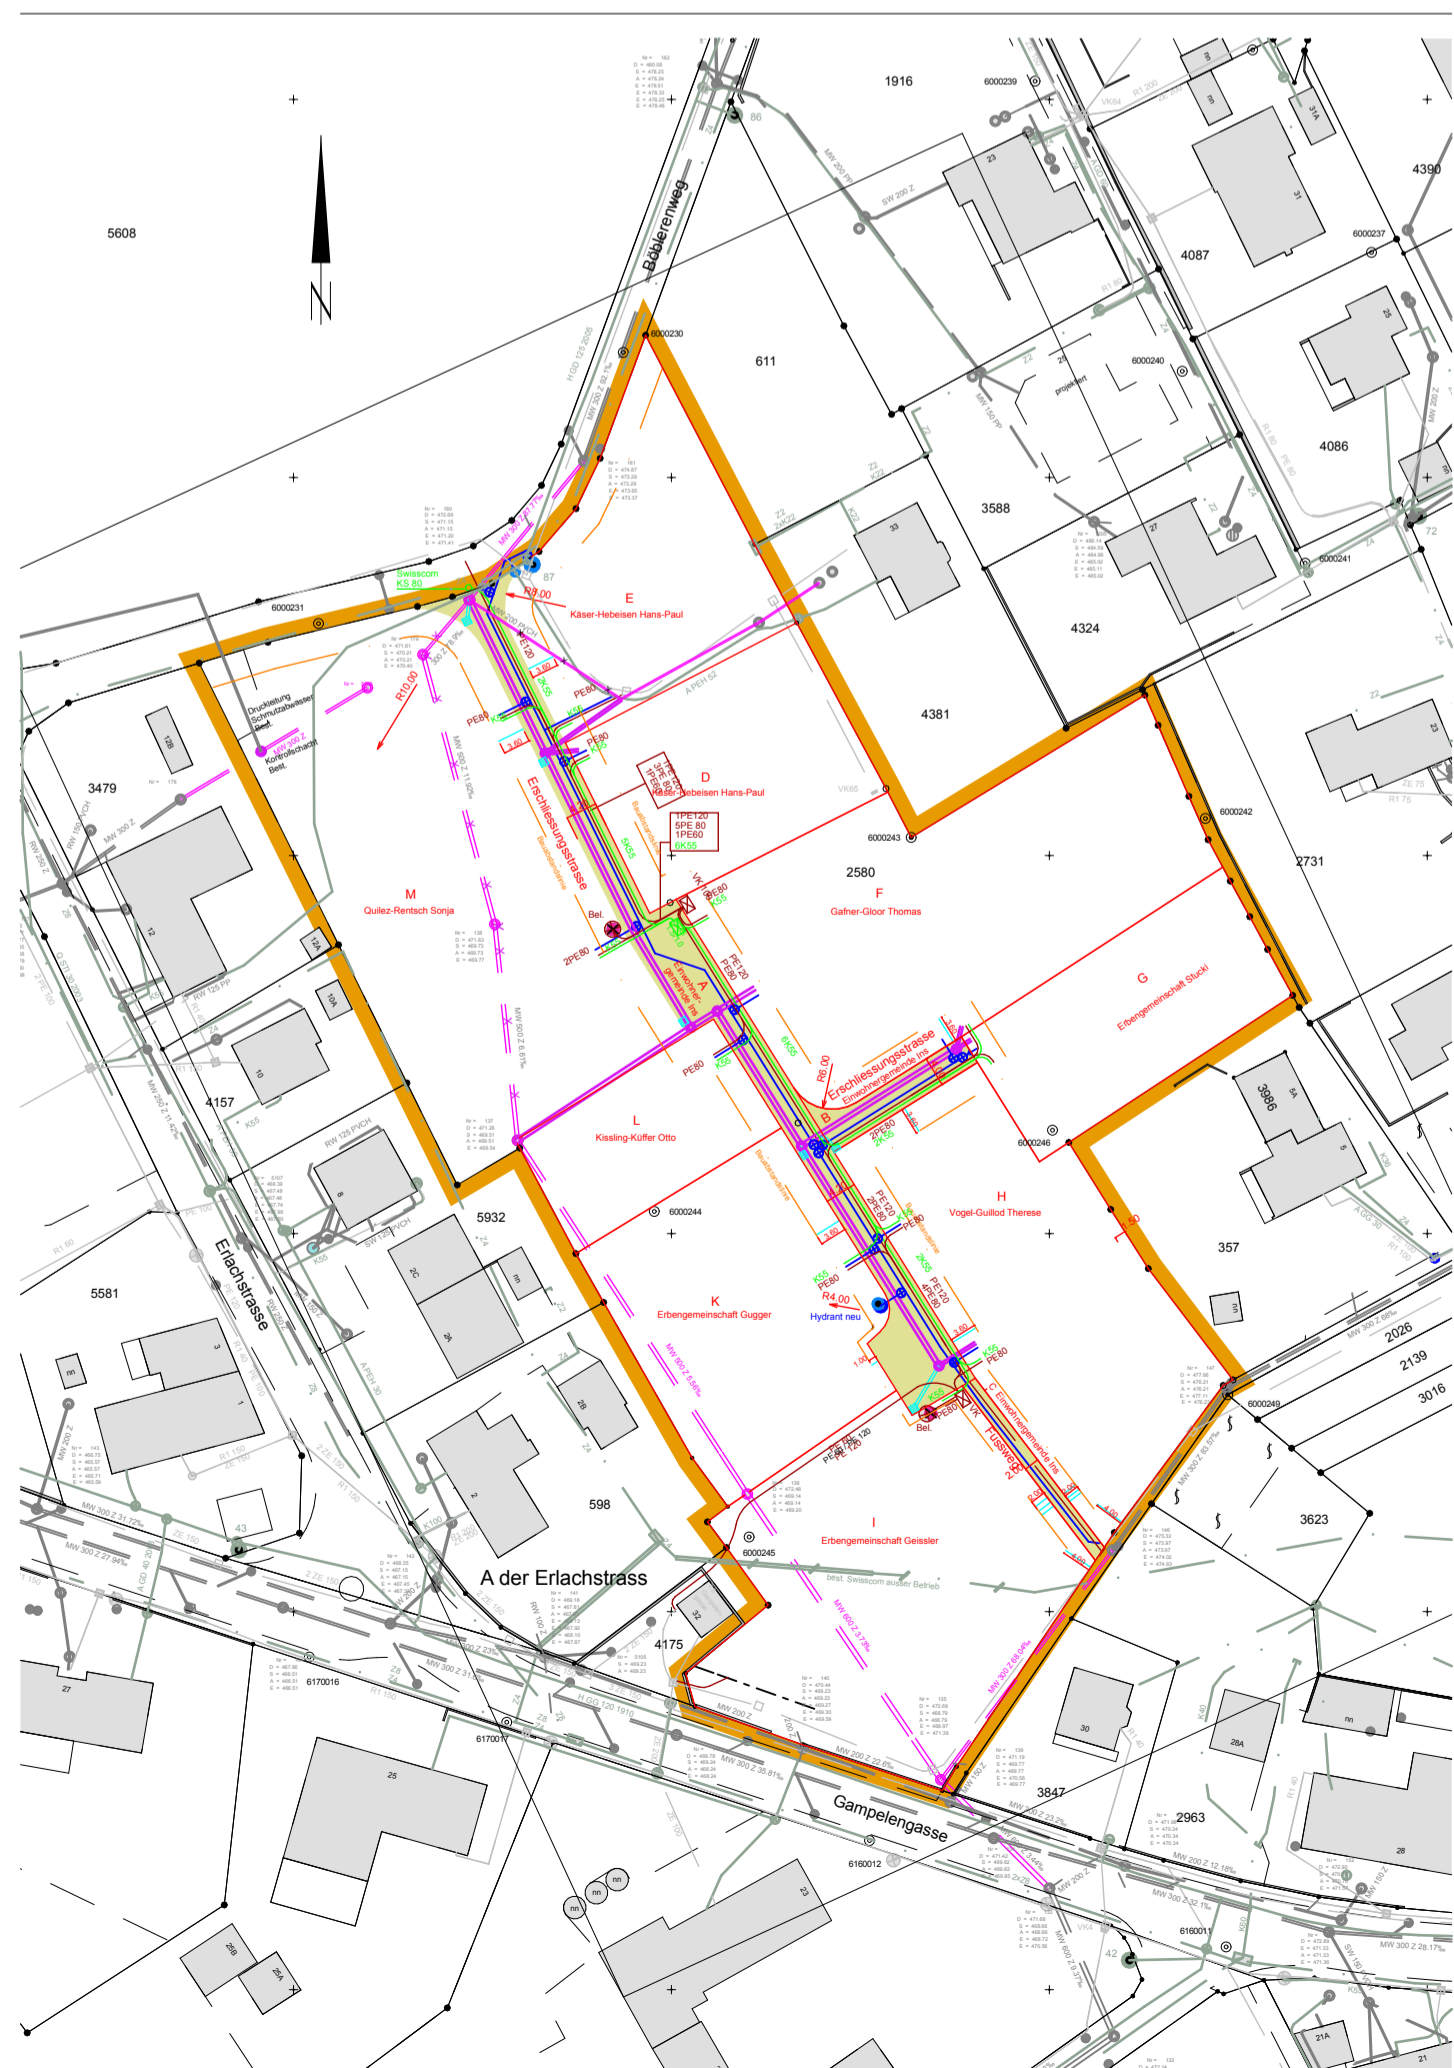

LEGENDE WERKLEITUNGEN HINWEIS

- | | |
|---------------------------------|---|
| | Perimeter Baulandumlegung |
| | Erschliessungsstrasse |
| | neue Parzellengrenze |
| | Bauabstandslinie |
| | alte Parzellengrenze wird aufgehoben |
| | Mischabwasserleitung neu |
| | bestehende Mischabwasserleitung |
| | Aufhebung best. Mischabwasserleitung (kein Rückbau) |
| | Elektrizität und GGA neu |
| | Swisscom neu |
| | Trink- und Löschwasserleitung neu |
| bestehende Werkleitungen | |
| | Mischabwasserleitung |
| | Schmutzwasserleitung |
| | Regenabwasserleitung |
| | Trink- und Löschwasserleitung |
| | Femmeldeanlagen (Swisscom) |
| | Kabelfernsehen |
| | Elektrizität |

