


GENEHMIGUNG

Einwohnergemeinde Ins

Revision Ortsplanung

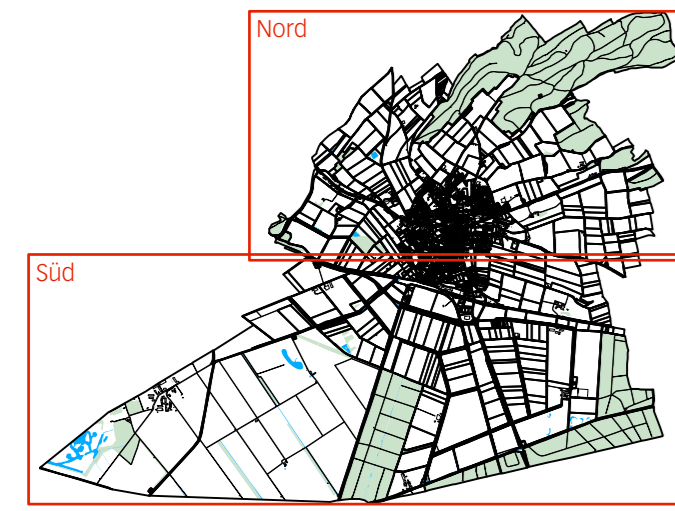

Zonenplan Naturgefahren,
Gewässerraum und Archäologie
(Nord) 1:5000

Die OP-Revision besteht aus:

- Zonenplan 1 Siedlung
- Zonenplan Naturgefahren, Gewässerraum und Archäologie (Nord / Süd)
- Baureglement
- Verkehrsrichtplan

Weitere Unterlagen:

- Erläuterungsbericht
- Mitwirkungsbericht
- Konzept Siedlungsentwicklung nach Innen (SEI)
- Übersichtsplan Kompensation Fruchtfolgeflächen

Mai 2021

ins/op-revision/plan/4596_op_21006_bw/or/grundmw

ecoptima - Spitalgasse 34 - Postfach - 3001 Bern - Telefon 031 310 50 80 - Fax 031 310 50 81 - www.ecoptima.ch - info@ecoptima.ch

Legende

Inhalte:

Gewässerraum:

- Gewässerraum (Korridor)
- Gewässerraum im dicht überbauten Gebiet (Korridor)

Naturgefahren:


- Perimeter Gefahrenkarte
- Synoptische Gefahren erheblicher Gefährdung
- Synoptische Gefahren mittlerer Gefährdung
- Synoptische Gefahren geringer Gefährdung
- Gefahrengebiete mit nicht bestimmter Gefahrenstufe

Archäologie:

- archäologische Schutzzone
- archäologische Fundstelle

Hinweise:

- Bauzone
- Rebbaubzone RBZ
- kantonales Naturschutzgebiet
- Wald
- Gewässer offen / eingedott (gemäss amtlicher Vermessung; Lage exakt)
- Gewässer offen / eingedott / unbekannt (gemäss GNBE; Lage ungenau)
- Hochwasser-Entlastungskanal
- Gemeindegrenze
- Gasleitungen

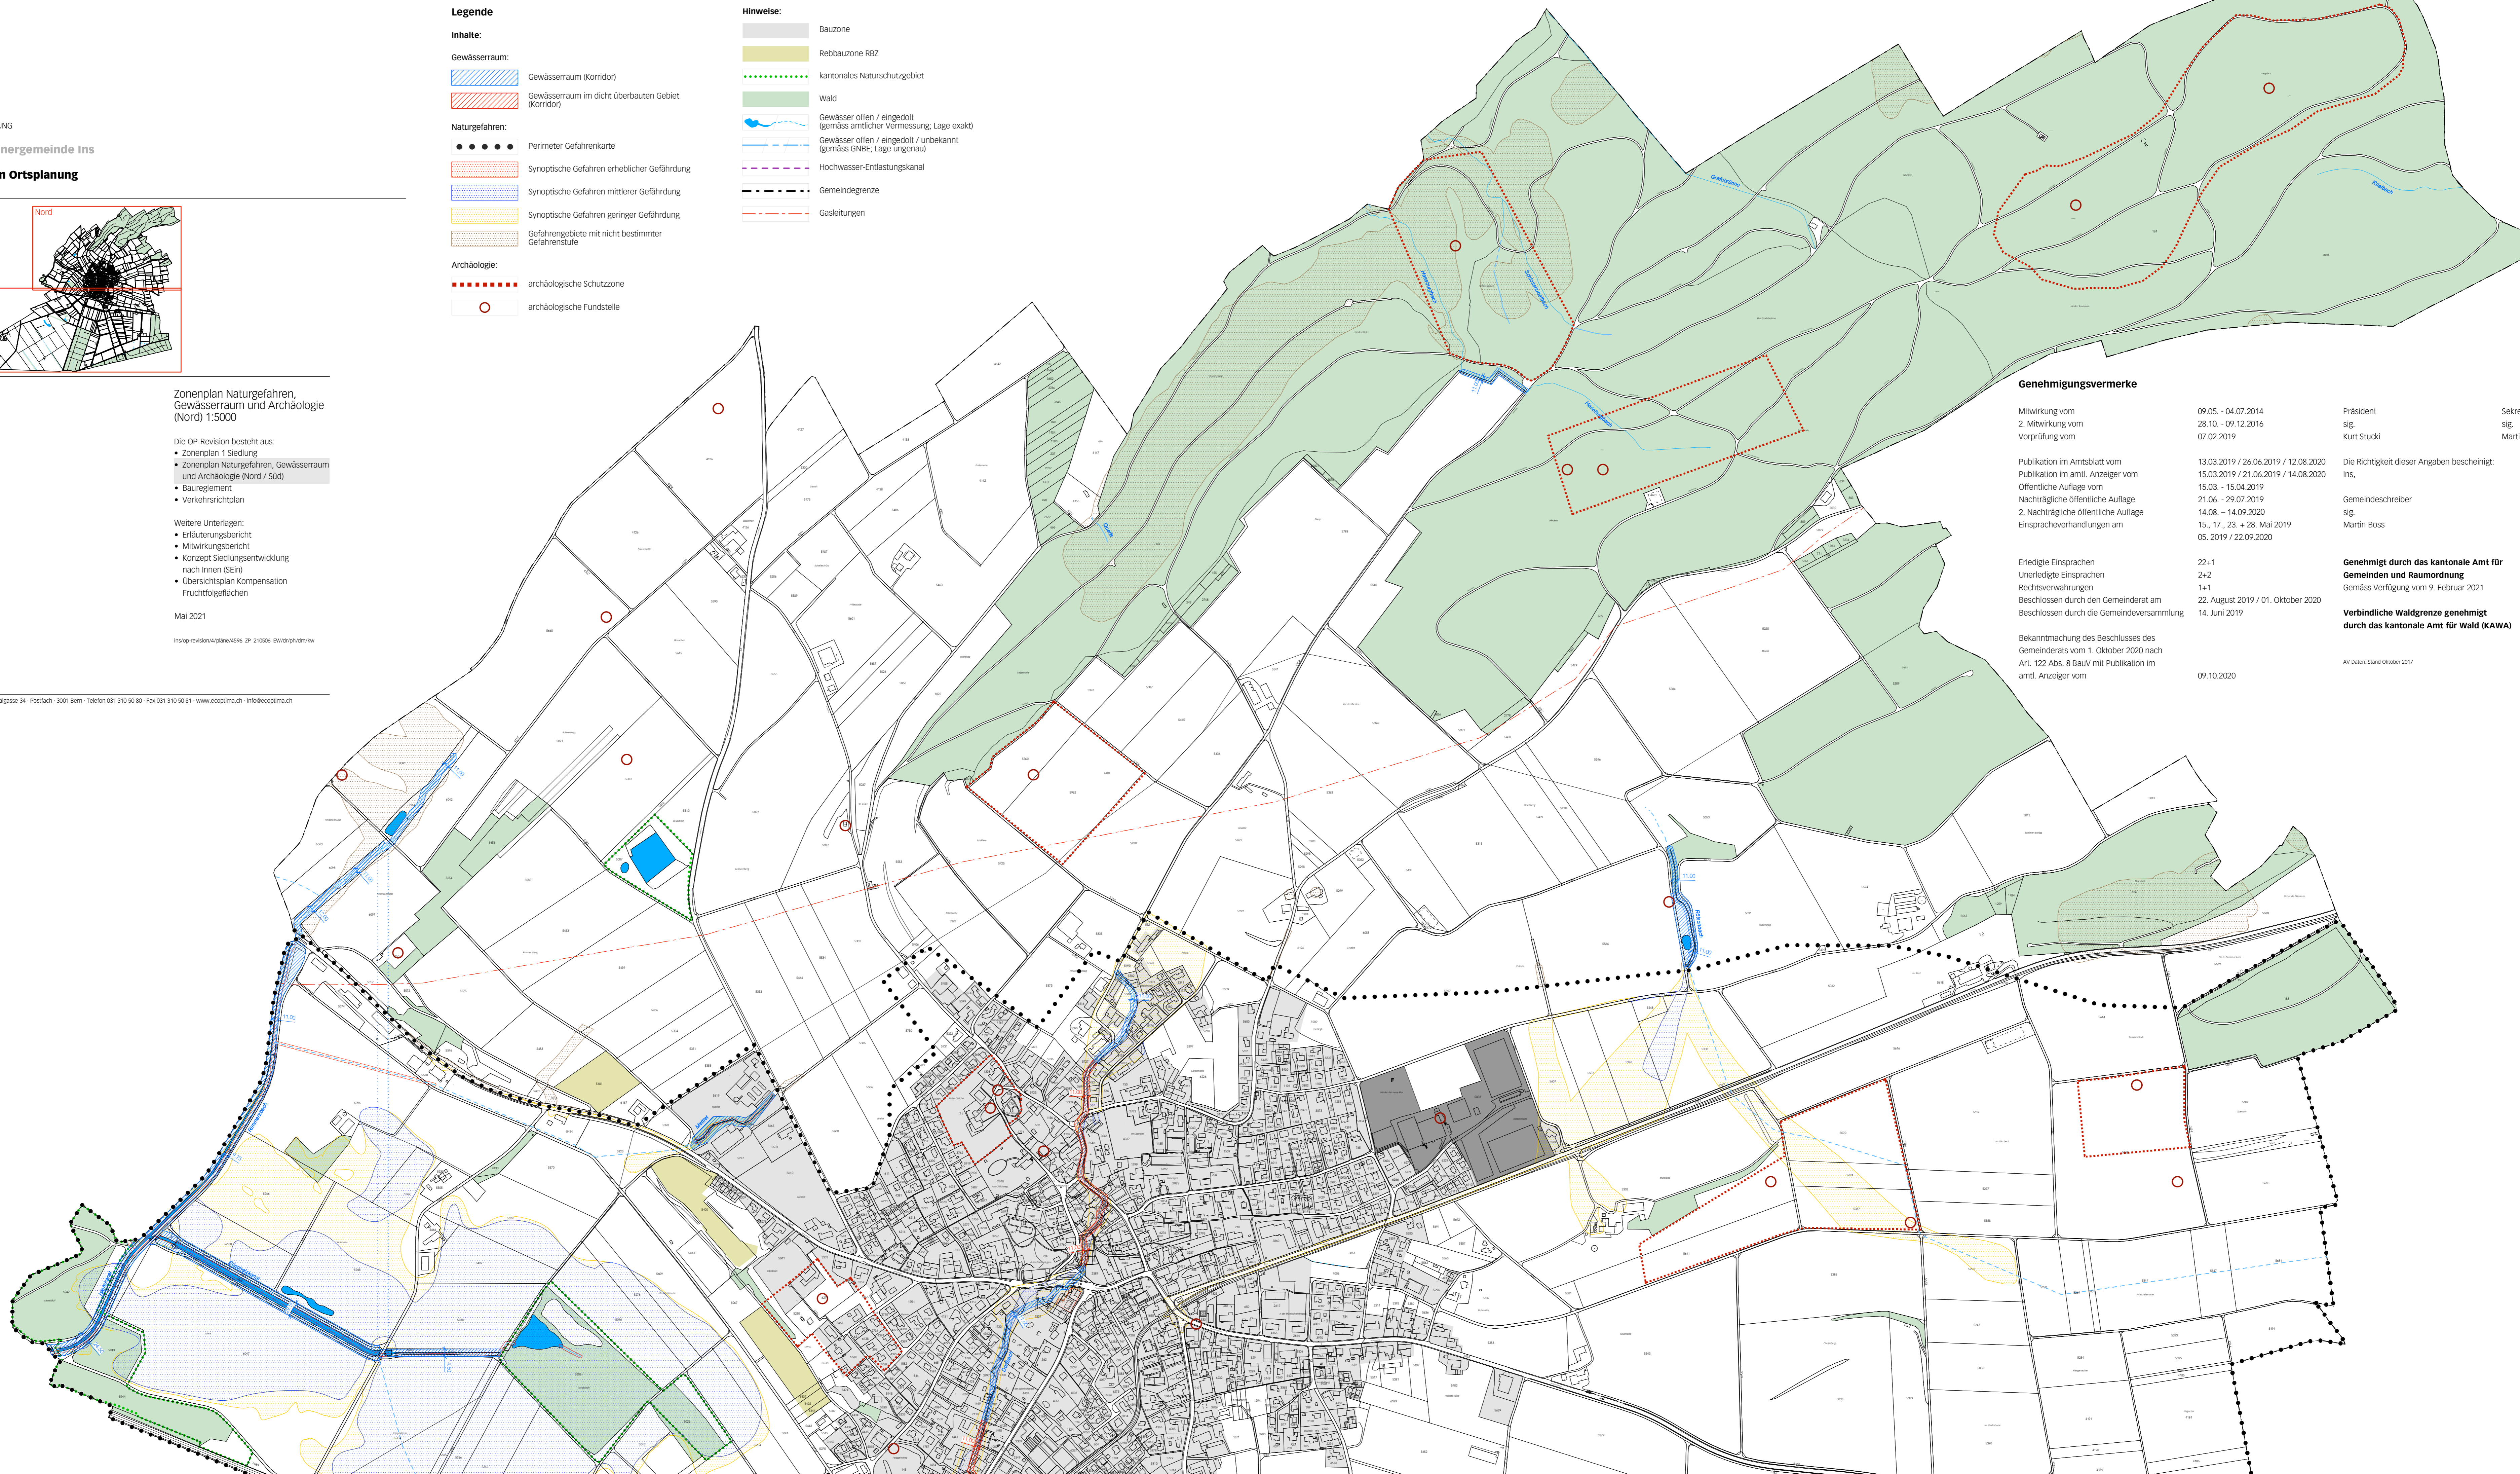

Genehmigungsvermerke

Mitwirkung vom	09.05. - 04.07.2014	Präsident	Sekretärs
2. Mitwirkung vom	28.10. - 09.12.2016	sig.	sig.
Vorprüfung vom	07.02.2019	Kurt Stucki	Martin Boss
Publikation im Amtsblatt vom	13.03.2019 / 26.06.2019 / 12.08.2020	Die Richtigkeit dieser Angaben bescheinigt:	
Publikation im amtli. Anzeiger vom	15.03.2019 / 21.06.2019 / 14.08.2020	Ins,	
Öffentliche Auflage vom	15.03. - 15.04.2019	Gemeindegeschreiber	
Nachträgliche öffentliche Auflage	21.06. - 29.07.2019	sig.	
2. Nachträgliche öffentliche Auflage	14.08. - 14.09.2020	Martin Boss	
Einspracheverhandlungen am	15. 17., 23. + 28. Mai 2019		
	05. 2019 / 22.09.2020		
Erläutete Einsprachen	22+1	Genehmigt durch das kantonale Amt für	
Unerläutete Einsprachen	2+2	Gemeinden und Raumordnung	
Rechtsverwehungen	1+1	Gemäss Verfügung vom 9. Februar 2021	
Beschlossen durch den Gemeinderat am	22. August 2019 / 01. Oktober 2020	Verbindliche Waldgrenze genehmigt	
Beschlossen durch die Gemeindeversammlung	14. Juni 2019	durch das kantonale Amt für Wald (KAWA)	
Bekanntmachung des Beschlusses des Gemeinderats vom 1. Oktober 2020 nach Art. 122 Abs. 8 BauV mit Publikation im amtli. Anzeiger vom	09.10.2020	AV/Güter Stand Oktober 2017	