


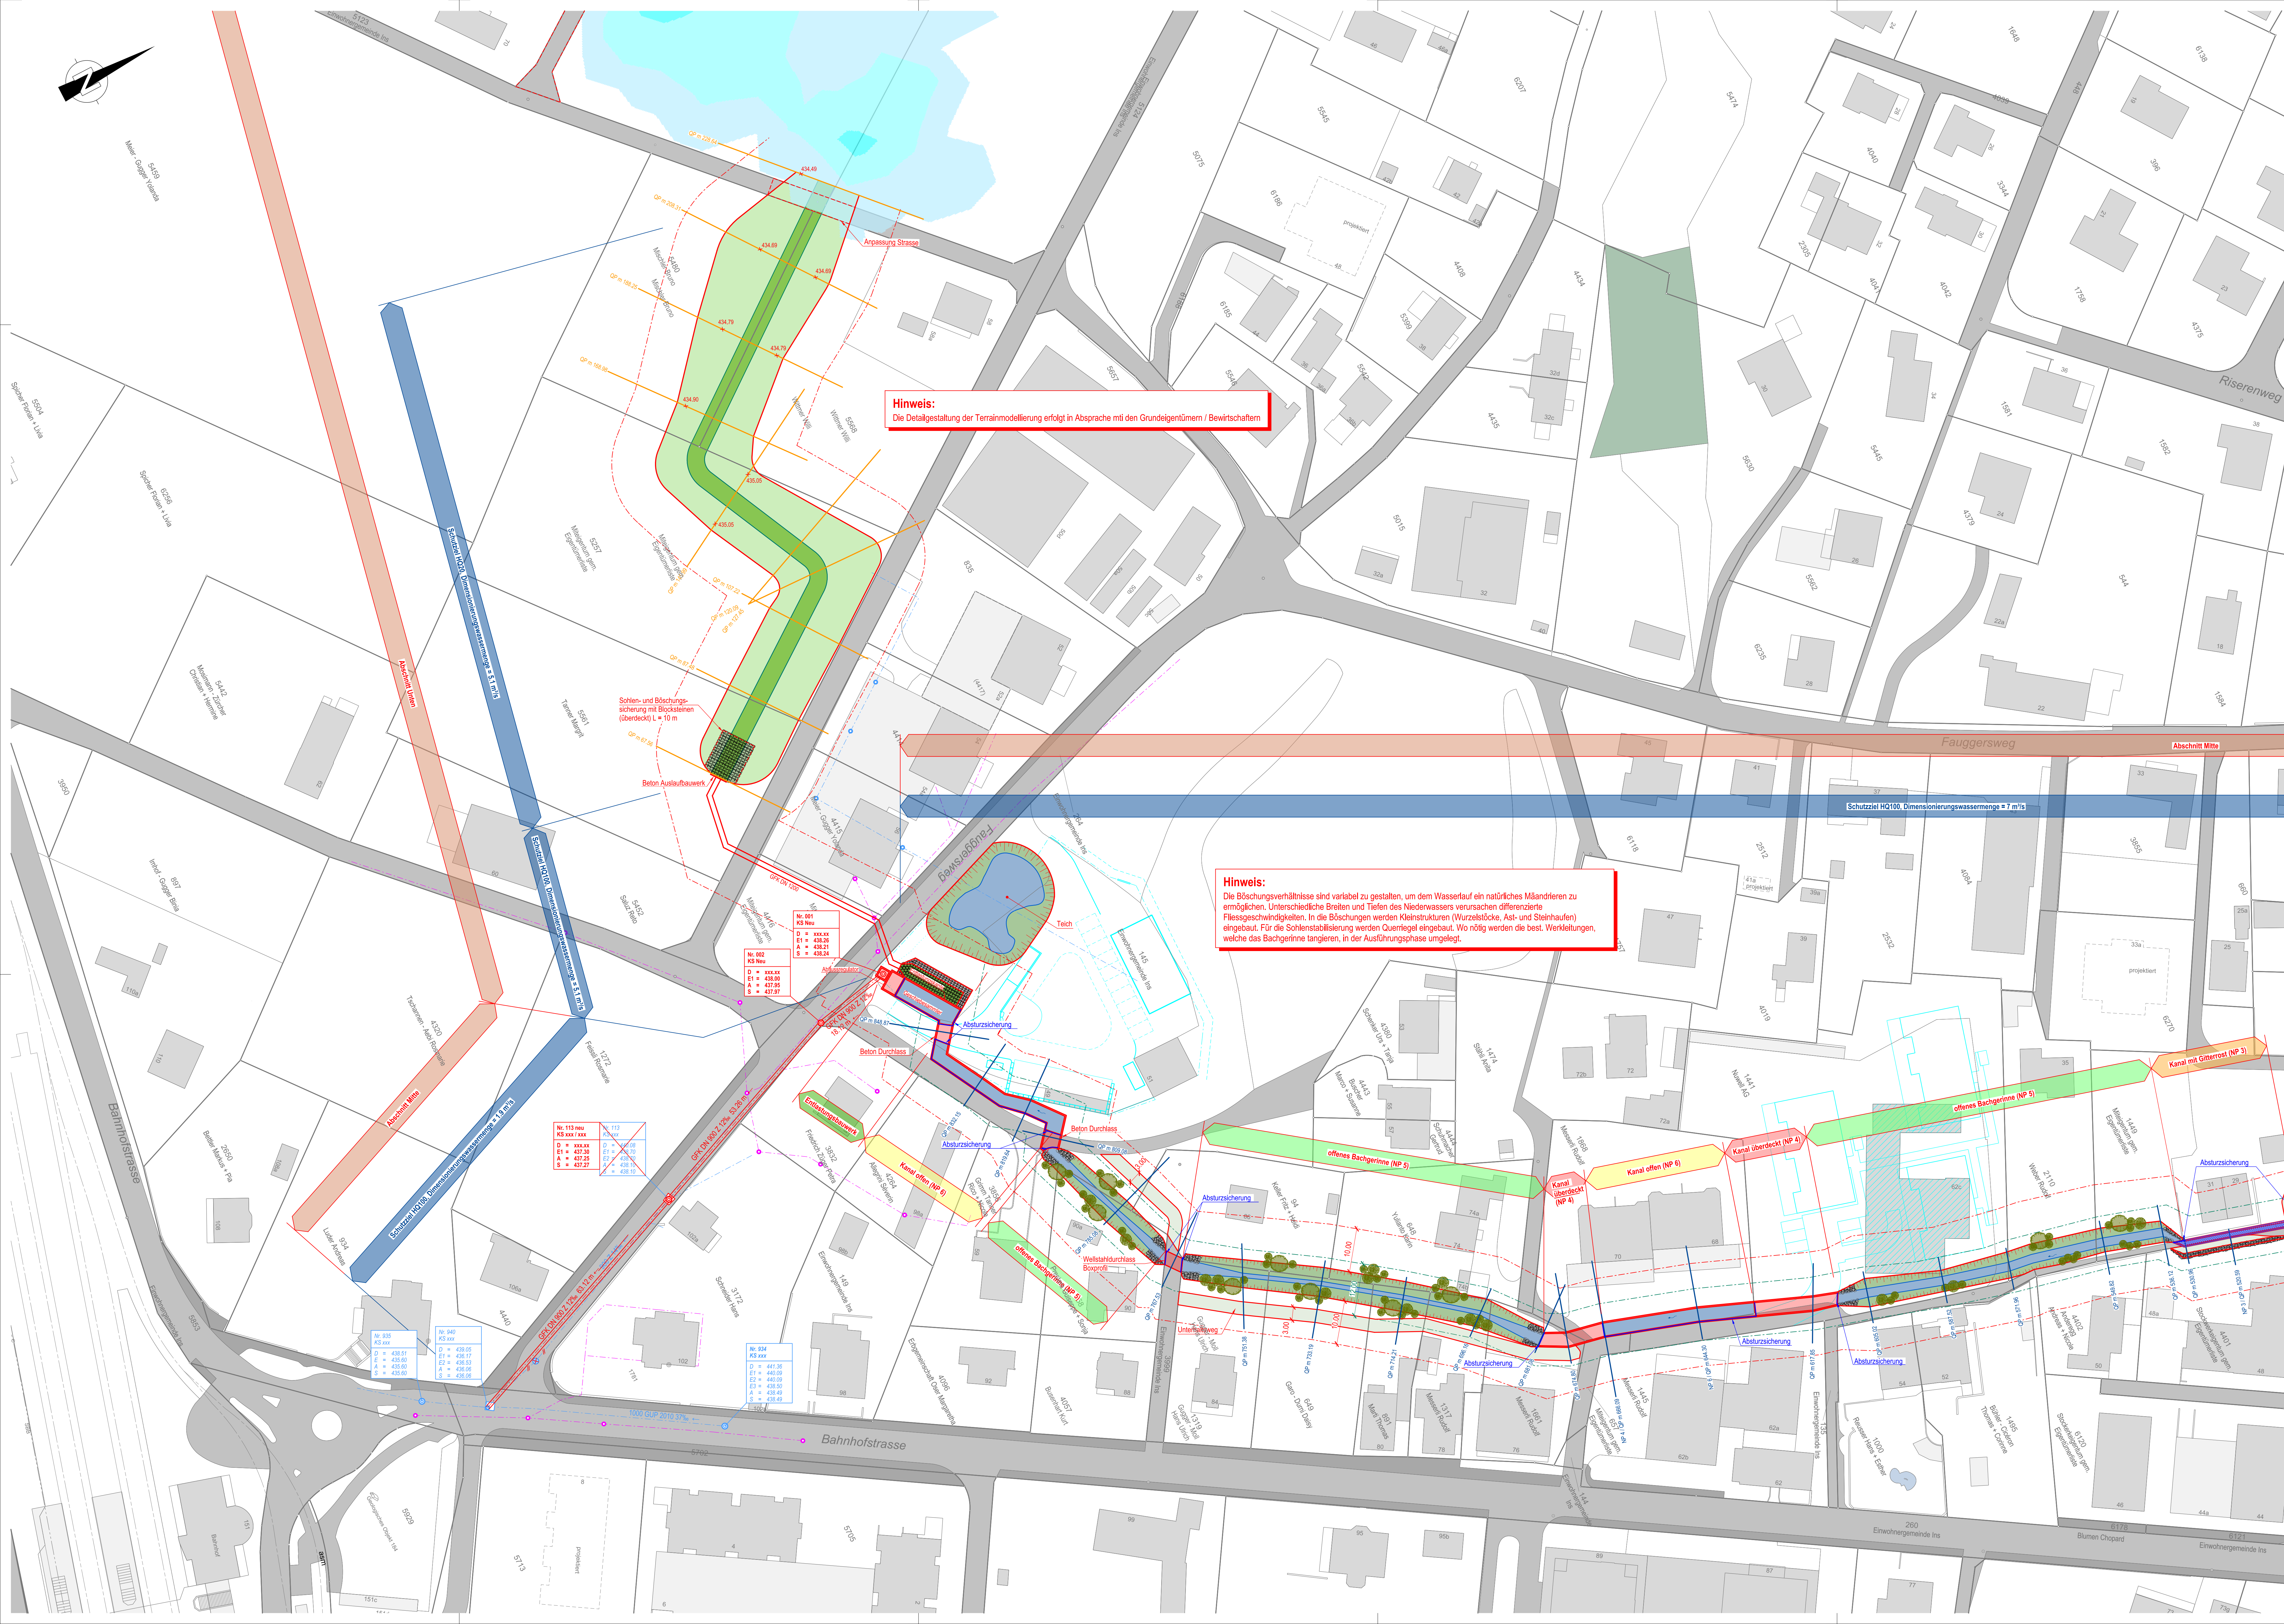

Grundlage:	Lieferant:	Betreiber:	Erhalten am:	Aufbereitet und integriert am:
Gas	Lüscher & Aeschlimann AG	Gemeinde Ins	21.12.2016	04.01.2017
Druckwasser	Lüscher & Aeschlimann AG	Gemeinde Ins	21.12.2016	04.01.2017
Elektro	Lüscher & Aeschlimann AG	Gemeinde Ins	21.12.2016	04.01.2017
Abwasser	Lüscher & Aeschlimann AG	Gemeinde Ins	24.01.2017	04.01.2017
Telefon	Swisscom	Swisscom	21.12.2016	04.01.2017
TV	Lüscher & Aeschlimann AG	Gemeinde Ins	21.12.2016	04.01.2017
Fernwärme	Lüscher & Aeschlimann AG	Gemeinde Ins	22.12.2016	04.01.2017
Ämliche Vermessung	Lüscher & Aeschlimann AG	Gemeinde Ins	02.05.2017	05.05.2017
Terrainmodell Dorf	Basler & Hofmann West AG	Basler & Hofmann West AG	02.03.2017	07.03.2017
Terrainmodell Feld	Amt für Geoinformation	Amt für Geoinformation	29.05.2017	29.05.2017
Grundeigentümer	Gemeinde Ins	Grundbuchamt	08.03.2017	09.03.2017

Revisionen	Datum	Gez.	Gep.	Viert.
- Erstellt	04.08.2017	sag	daz	anw
A				
B				
C				

Legende

bestehend	projektiert	rechtsverbindliche Planinhalte	
		Gewässer / Teich	
		Wald	
		Strassen / Zufahrten	
		Gebäude	
		Betonbauwerk / Kunstbauten	
		Bachleitung	
		Querschnitt mit Angabe der Metrierung	
		Querschnitt mit Angabe der Metrierung Entlassung	
		Normalprofil mit Angabe der Nummer	
		naturnahe Böschung	
		Terrainmodellierung 1 : 10 und flacher	
		Absturzsicherung	
		Unterhaltungsweg begrünt	
		Gitterrost	
		Blocksteine in Böschung / überdeckt	
		Bäume / Sträucher	
bestehend	Abbruch	projektiert	Werkleitungen
			Medium
			Regenwasser-, Bachleitung mit Schacht
			Mischwasserleitung mit Schacht
bestehend	projektiert	orientierende Planinhalte	
		Linie Gewässerraum künstig	
		Baustandslinie nach Baureglement	
		Dritprojekt	
		Abbruch Dritprojekt	
		Beschriftungsbalken Massnahmen, Gerinne	
		Schutzziel	
		Abschnittsbezeichnung	
		Abbruch infolge Wasserbauplan	



Oberingenieurkürbis III
Tiefbauamt
des Kantons Bern

Wasserbauplan Beilage 2.1-2

Gemeinde	Ins	Datum Dossier	04.08.2017
Erfüllungsanforderer	Gemeinde Ins	Revisiert	
Gewässernummer	73321	Projektnummer	20389
Gewässertyp	Dorfbach	Plandatum	04.08.2017
Plan-Nr.	20389.32_002	Format	75 x 126

Wasserbauplan Dorfbach, Ins Bauprojekt: Öffentliche Mitwirkung

Unterlage Situation 2 1 : 500

Projektleitung:
Basler & Hofmann
Ingenieure, Planer und Berater
Industriestrasse 1, CH-3012 Zollikofen
T +41 31 544 20 24
www.baslerhofmann.ch

Wasserbauplan genehmigung : Plattendatum: 03.08.2017