


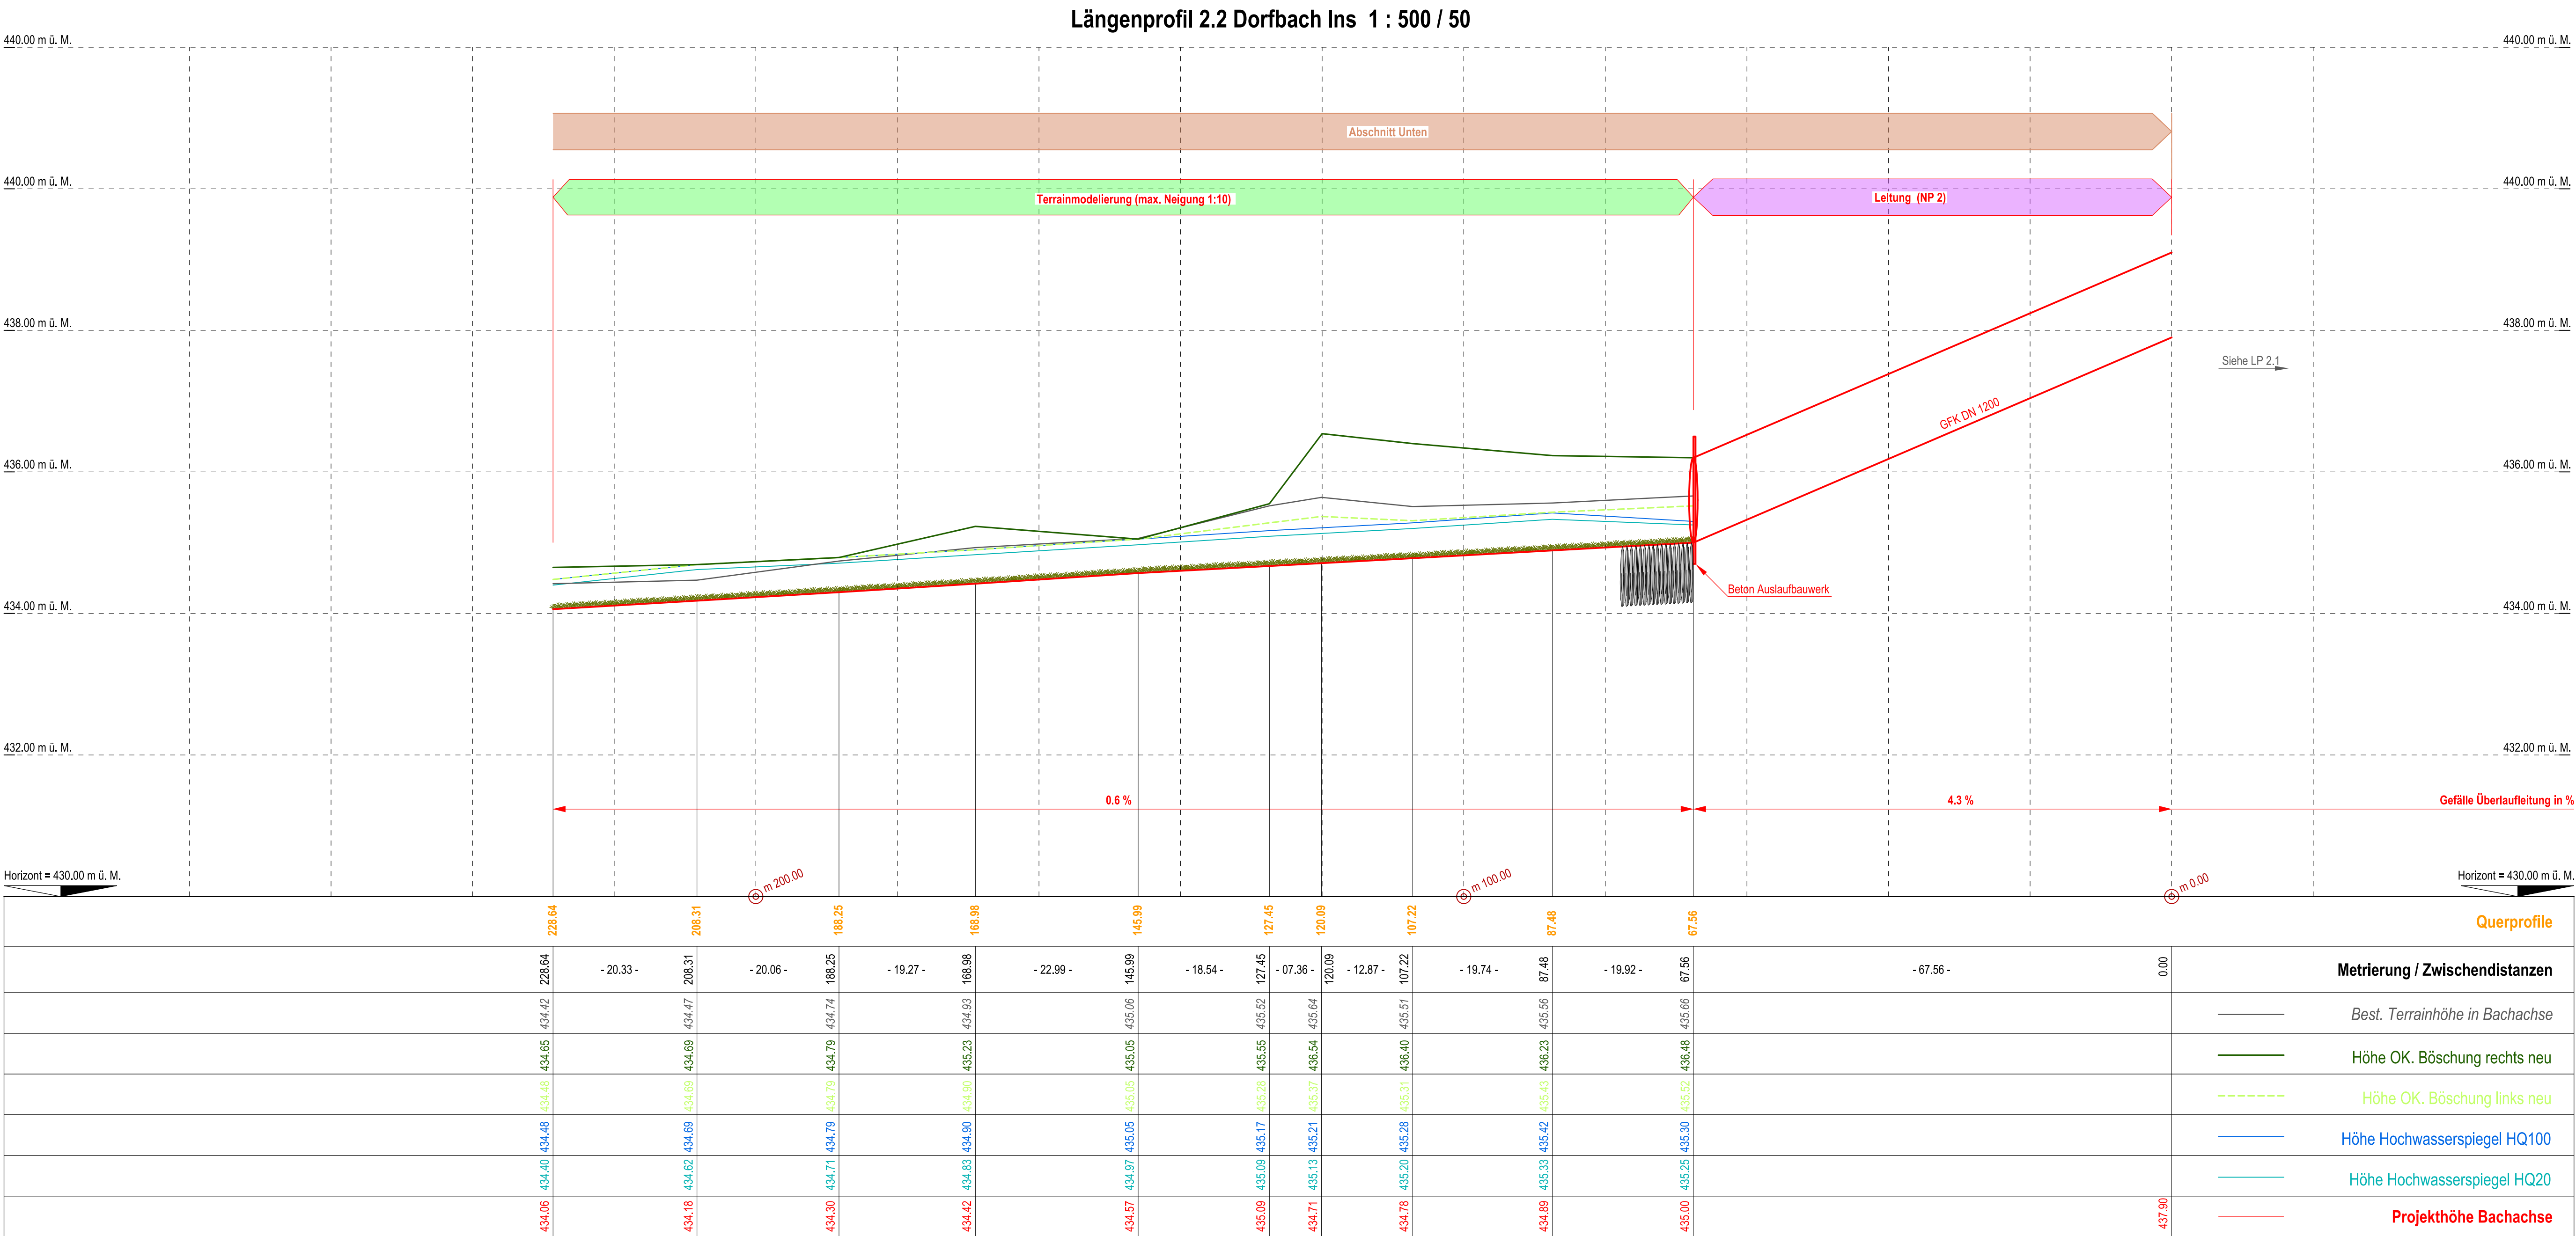

	Grundlage:	Lieferant:	Betreiber:	Erhalten am:	Aufbereitet und integriert am:
AV	Terrainmodell Dorf	Basler & Hofmann West AG	Basler & Hofmann West AG	02.03.2017	07.03.2017

Revisionen		Datum	Gez.	Gep.	Visiert
A	Erstellt	04.08.2017	sag	daz	anw
B					
C					



Oberingenieurkreis III
Tiefbauamt
des Kantons Bern

Ile arrondissement
d'ingénieur en chef
Office des ponts et
chaussées
du canton de Berne

Wasserbauplan
Beilage 2.2-3

Gemeinde	Ins	Datum Dossier	04.08.2017
Erfüllungspflichtiger	Gemeinde Ins	Revidiert	
Gewässernummer	73321	Projektnummer	20389
Gewässer	Dorfbach		
Plan-Nr.	20389.32_603	Plandatum	04.08.2017
		Format	60 x 105

Wasserbauplan Dorfbach, Ins Bauprojekt: Öffentliche Mitwirkung

Unterlage Längenprofil 2.2 1 : 500 / 50

Projektverfassende

Basler & Hofmann
Ingenieure, Planer und Berater
Bruckenhofstrasse 1, CH-3002 Solothurn
T +41 31 544 24 24
www.baslerhofmann.ch

Wasserbauplangenehmigung :

Plotdatum: 03.08.2017