


- Legende**
- Inhalte:**
- M3.2 Inhalt gemäss Massnahmenblatt
 - Zone Tempo 30 bestehend / neu
 - Fussweg bestehend / neu
 - wichtige Schulwege
 - Veloschulwege
 - Berner Wanderweg
- Hinweise:**
- Parkplätze öffentlich bestehend
 - Zone Tempo 40
 - Kreisel
 - Schlossli-Schulen
 - öffentliche Schulen
 - Buslinie / Bushaltestelle
 - Bauzone
 - Zone für öffentliche Nutzung ZÖN
 - Parkzone
 - Grünzone GRZ
 - Rebbauzone RBZ
 - Wald
 - Gewässer amtliche Vermessung
offen / eingedolt (Lage exakt)
 - Gemeindegrenze
 - ÖV-Güteklasse C / D / E

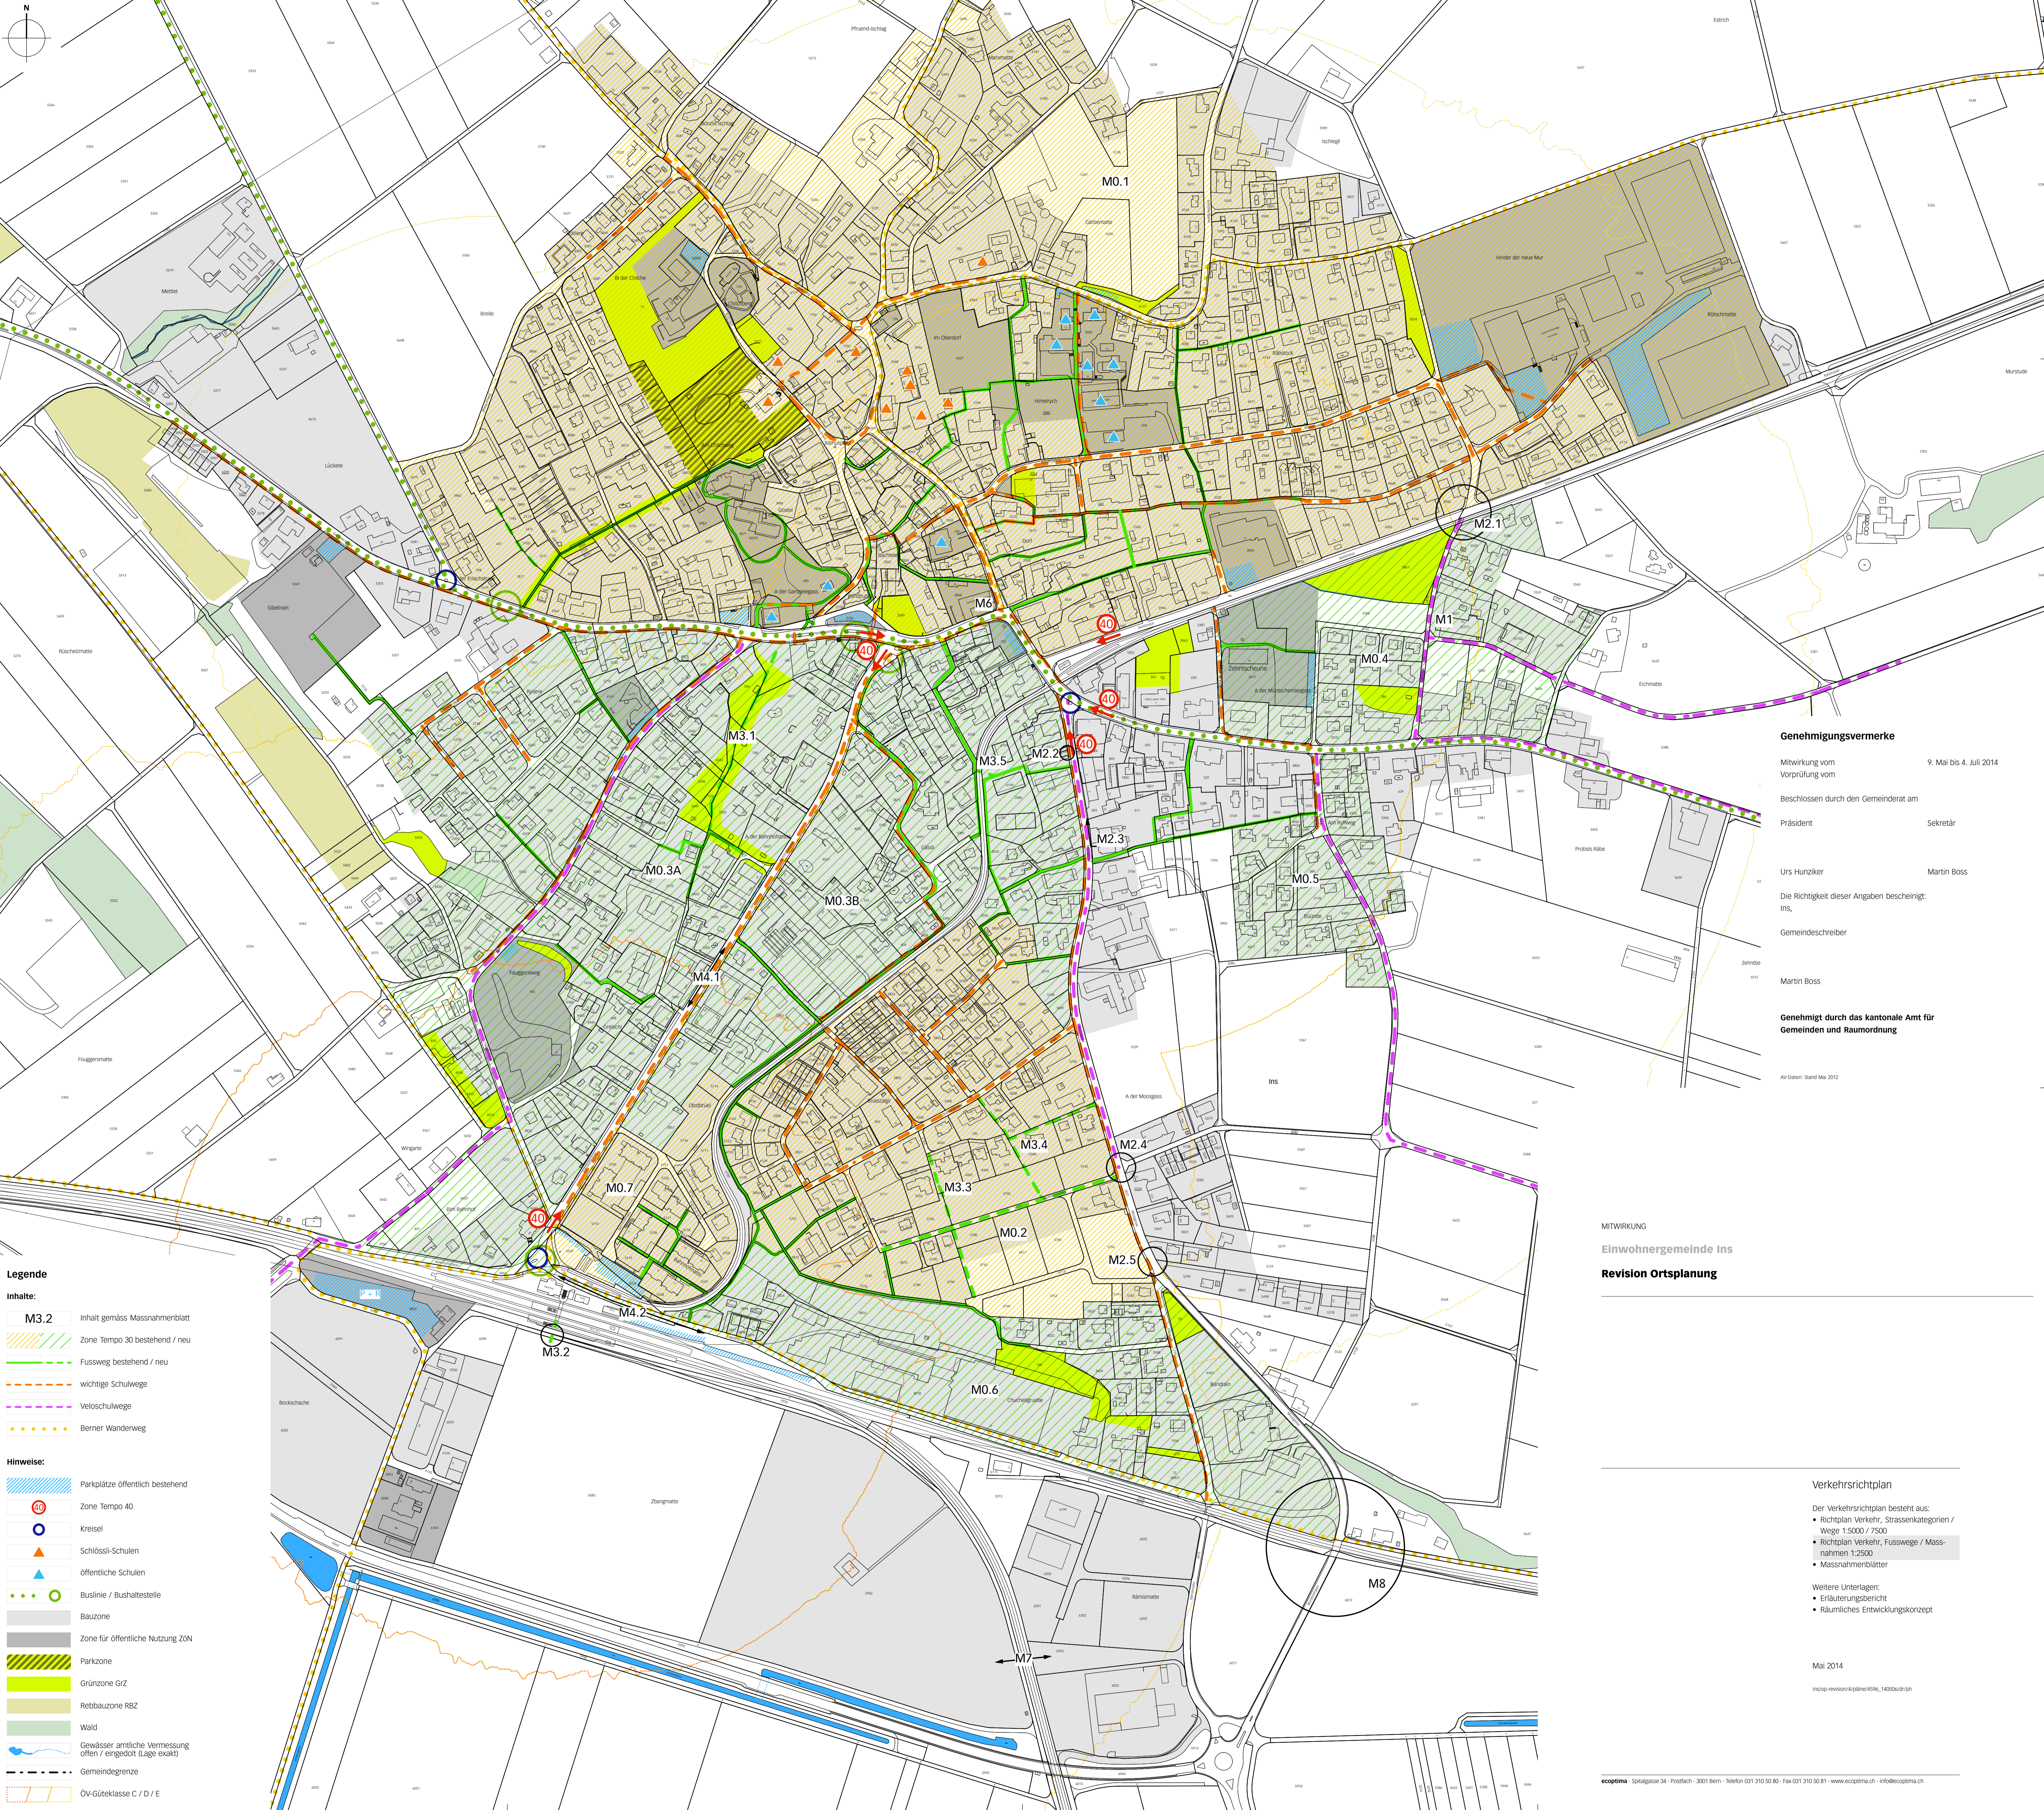

Genehmigungsvermerke

Mitwirkung vom Vorprüfung vom 9. Mai bis 4. Juli 2014

Beschlossen durch den Gemeinderat am

Präsident Sekretär

Urs Hunziker Martin Boss

Die Richtigkeit dieser Angaben bescheinigt:
INS,
Gemeinbeschreiber

Martin Boss

Genehmigt durch das kantonale Amt für Gemeinden und Raumordnung

AV-Daten: Stand Mai 2012

MITWIRKUNG
Einwohnergemeinde Ins
Revision Ortsplanung

Verkehrsrichtplan

Der Verkehrsrichtplan besteht aus:

- Richtplan Verkehr, Strassenkategorien / Wege 1:5000 / 7500
- Richtplan Verkehr, Fusswege / Massnahmen 1:2500
- Massnahmenblätter

Weitere Unterlagen:

- Erläuterungsbericht
- Räumliches Entwicklungskonzept

Mai 2014

ins@revision4ins.ch / 41596_142006/01.ppt