EINWOHNERGEMEINDE

I N S

ÜBERBAUUNGSORDNUNG "SONNHALDE" BREITEN

ÜBERBAUUNGSPLAN

MASSSTAB 1 : 500

ÜBERBAUUNGSORDNUNG BESTEHEND AUS :

_ÜBERBAUUNGSPLAN
_ÜBERBAUUNGSVORSCHRIFTEN

PLANUNGSBÜRO WALTER REY Planer FSU BIEL

LEGENDE

	Wirkungsbereich Überbauungsordnung	
	Bauzone	Art. 4 - 20
	Quartierstrasse	Detailerschliessung
	Fussweg	Detailerschliessung
	Baulinie	Strassen - Fusswegabstand
	Leitungen aussenhalb Strassenparzelle	
	Mischwasserleitung	Bestehend
	Mischwasserleitung	Neu
	Elektrizität und GGA	Neu
	Swisscom	Neu
	Trink - und Löschwasser	Neu
	Hydrant	Neu
	Beleuchtung	Neu
	Verteilkabine Elektro	Neu

GENEHMIGUNGSVERMERKE

MITWIRKUNG	*VOM*	*Keine*	
VORPRÜFUNG	*VOM*	15. Februar 2012	
PUBLIKATION	*IM AMTSBLATT*	*VOM*	*30.05.2012*
	IM AMTSANZEIGER	*VOM*	*01.06.2012*

EINSPRACHEVERHANDLUNG	*AM*	-
ERLEDIGTE EINSPRACHEN		*0*
UNERLEDIGTE EINSPRACHEN		*0*
RECHTSVERWAHRUNGEN		*0*

BESCHLOSSEN DURCH DEN GEMEINDERAT *AM* *09.08.2012*

DIE RICHTIGKEIT DIESER ANGABEN BESCHEINIGT EINWOHNERGEMEINDE INS

DER GEMEINDESCHREIBER

M. Boss

GENEHMIGT DURCH

AMT FÜR GEMEINDEN UND RAUMORDNUNG (AGR)

WERKLEITUNGEN HINWEIS

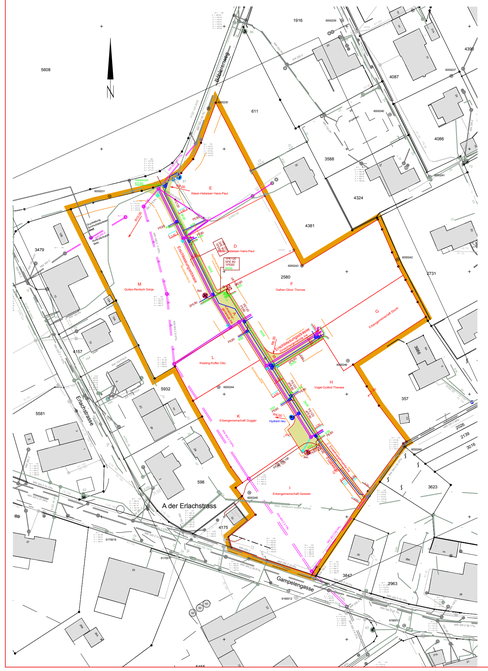

LEGENDE WERKLEITUNGEN HINWEIS

	Perimeter Baulandumlegung
4.20	Erschliessungsstrasse
	neue Parzellengrenze
3.80	Bauabstandslinie
	alte Parzellengrenze wird aufgehoben
ES / KS	Mischabwasserleitung neu
MW 500 Z	bestehende Mischabwasserleitung
MW 500 Z 6.61%	Aufhebung best. Mischabwasserleitung (kein Rückbau)
	Elektrizität und GGA neu
	Swisscom neu
	Trink- und Löschwasserleitungleitung neu

bestehende Werkleitungen
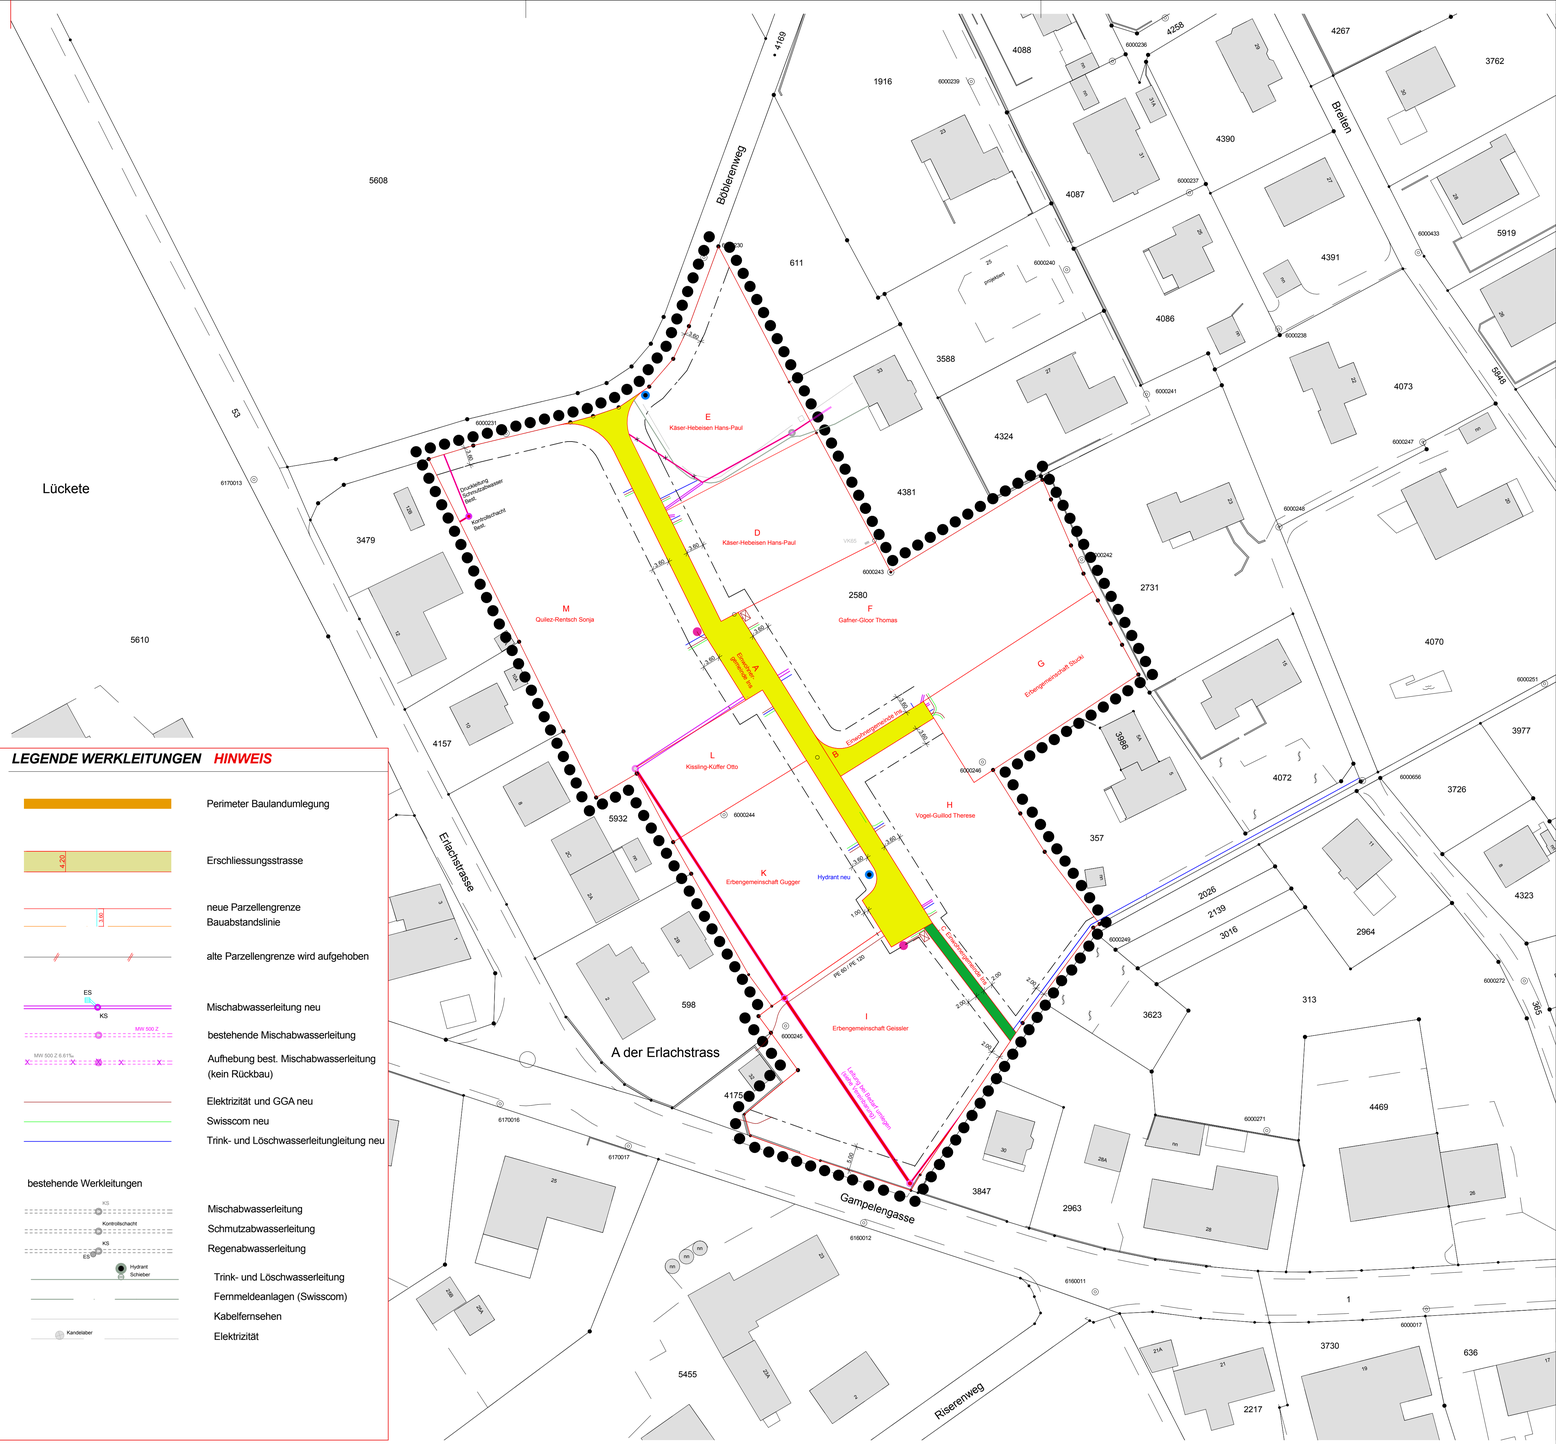
KS	Mischabwasserleitung
Kontrollschacht	Schmutzabwasserleitung
KS / ES	Regenabwasserleitung
Hydrant / Schieber	Trink- und Löschwasserleitung
	Fernmeldeanlagen (Swisscom)
	Kabelfernsehen
Kandelaber	Elektrizität