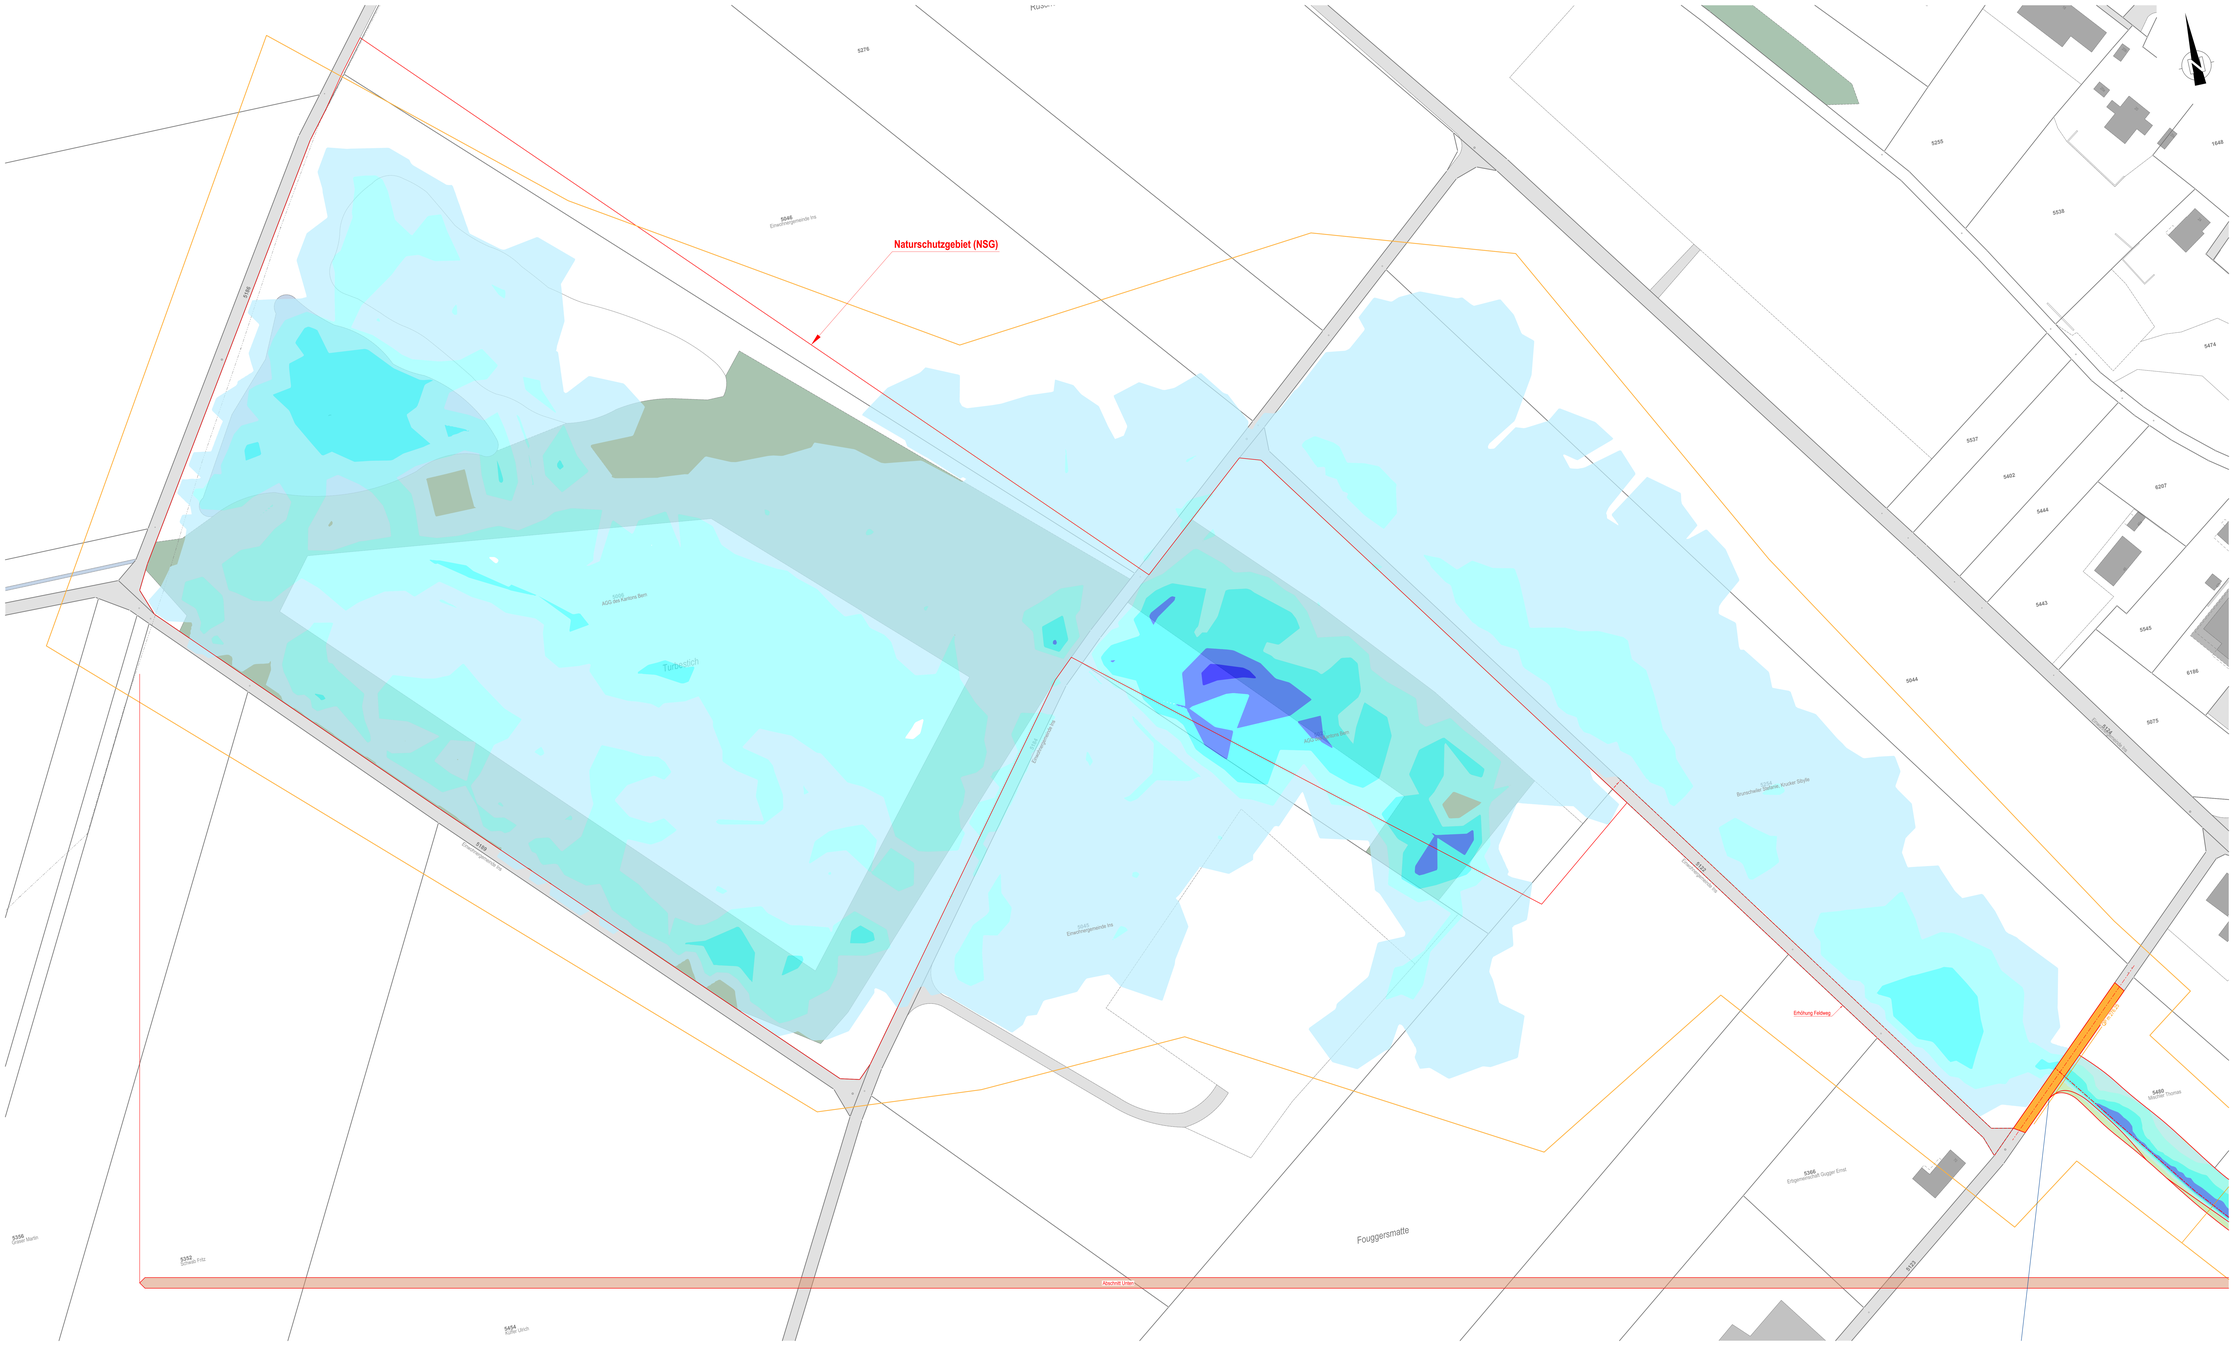

Legende

bestehend	projektiert:	rechtsverbindliche Planinhalte
		Gewässer / Teich
		Wald
		Strassen / Zufahrten / Wege
		Gebäude
		Betonbauwerk / Kunstbauten
		Bachleitung
QP=1.00 m³		Querprofil mit Angabe der Mehlerung
QP=1.00 m³		Querprofil mit Angabe der Mehlerung Entlastung
NP 1		Normalprofil mit Angabe der Nummer
		naturnahe Böschung
		Terrainmodellierung 1 : 10 und flacher
		Absturzsicherung
		Unterhaltskorridor begrünt
		Gitterrost
		Blocksteine in Böschung / überdeckt
		Bäume / Sträucher

Werkleitungen

bestehend	Abbruch	projektiert	Medium
			Regenwasser-, Bachleitung mit Schacht

bestehend	projektiert:	orientierende Planinhalte
		Projektperimeter
		Gewässersraum (Hinweis)
		Drittprojekte (bereits gebaut)
		Beschriftungsbalken Massnahmen, Gerinne
		Schutzzpell
		Abschnittsbezeichnung
		Abbruch infolge Wasserbauplan

Legende

projektiert **HQ100 - Flusstiefe Überflutungsflächen**

- 0.01 - 0.25 m
- 0.25 - 0.50 m
- 0.50 - 0.75 m
- 0.75 - 1.00 m
- 1.00 - 1.25 m

	Grundlage:	Lieferant:	Betreiber:	Erhalten am:	Aufbereitet und integriert am:
Werkleitungen	*Gas*	*Lüscher & Aeschlimann AG*	Gemeinde Ins	*21.12.2016*	*04.01.2017*
	Druckwasser	*Lüscher & Aeschlimann AG*	Gemeinde Ins	*21.12.2016*	*04.01.2017*
	Elektro	*Lüscher & Aeschlimann AG*	Gemeinde Ins	*21.12.2016*	*04.01.2017*
	Abwasser	*Lüscher & Aeschlimann AG*	Gemeinde Ins	*24.01.2017*	*04.01.2017*
	Telefon	*Swisscom*	Swisscom	*21.12.2016*	*04.01.2017*
	TV	*Lüscher & Aeschlimann AG*	Gemeinde Ins	*21.12.2016*	*04.01.2017*
	Fernwärme	*Lüscher & Aeschlimann AG*	Gemeinde Ins	*22.12.2016*	*04.01.2017*
AV	*Amtliche Vermessung*	*Lüscher & Aeschlimann AG*	Gemeinde Ins	*10.08.2020*	*10.08.2020*
	Terrainmodell Dorf	*Basler & Hofmann West AG*	*Basler & Hofmann West AG*	*02.03.2017*	*07.03.2017*
	Terrainmodell Feld	*Amt für Geoinformation*	*Amt für Geoinformation*	*29.05.2017*	*29.05.2017*
	Grundeigentümer	*Gemeinde Ins*	*Grundbuchamt*	*11.08.2017*	*12.08.2020*

Revisionen	Datum	Gez.	Gep.	Visiert
- Erstellt	15.06.2020	fam	fas	tbu
A				
B				
C				

Oberingenieurkreis III
Tiefbauamt des Kantons Bern

Ile arrondissement d'ingénieur en chef
Office des ponts et chaussées du canton de Berne

Wasserbauplan
Beilage 2.1-3

Gemeinde	Ins	Datum Dossier	12.08.2020
Erhältungspflichtiger	Gemeinde Ins	Reinblatt	
Gewässernummer	73321	Projektnummer	**20389**
Gewässer	Dorfbach		
		Plandatum	12.08.2020
Pl