
 


SITUATION 1:200

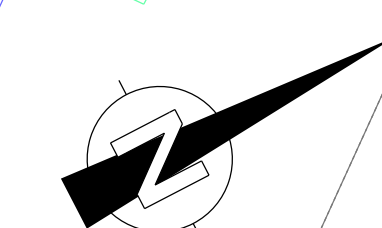

Legende Allgemein

- Wald
- Strassen / Zufahrten
- Gebäude
- Dritprojekt
- Projekt
- Projektperimeter

Legende Werkleitungen

bestehend	Projektiert	Medium
		Schmutzwasser mit Kontroll- (KS), Einlaufschacht (ES) und Rinne
		Regenwasser, Bachleitung mit Kontroll- (KS)
		Mischwasser mit Kontroll- (KS), Einlaufschacht (ES) und Rinne
		Sickerwasser mit Kontroll- (KS), Einlaufschacht (ES) und Rinne
		Elektro mit Kandelaber und Verteilkabine
		Gas mit Schieber
		Druckwasser mit Schieber und Hydrant
		Fernsteuerkabel
		Telekommunikation mit Schacht
		Fernwärme mit Schacht
		Abbruch

Revisionen	Datum	Gez.	Gep.	Vskert
A - Erstellt	26.03.2020	beh.	fas	daz
B				
C				

Oberingenieur/veils III
Tiefbauamt
des Kantons Bern

Ile arondissement
d'ingénieurs en chef
Office des ponts et
chaussées
du canton de Berne

Wasserbauplan
Beilage 2.1-4

Gemeinde	Ins	Datum Dossier	12.08.2020
Erfüllungspflichtiger	Gemeinde Ins	Revisiert	
Gewässernummer	73321	Projektnummer	20389
Gebäuser	Dorfbach	Plandatum	12.08.2020
Plan-Nr.	20389.33_301	Format	60 x 165

Wasserbauplan Dorfbach, Ins
Bauprojekt

Unterlage: Werkleitungen Situation 1, 1:200

Auflage

Projektleitende:
Basler & Hofmann
Ingenieure, Planer und Berater
Helmstrasse 1, CH-5101 Zollikon
T +41 21 544 14 24
www.baslerhofmann.ch

Wasserbauplan genehmigung: