


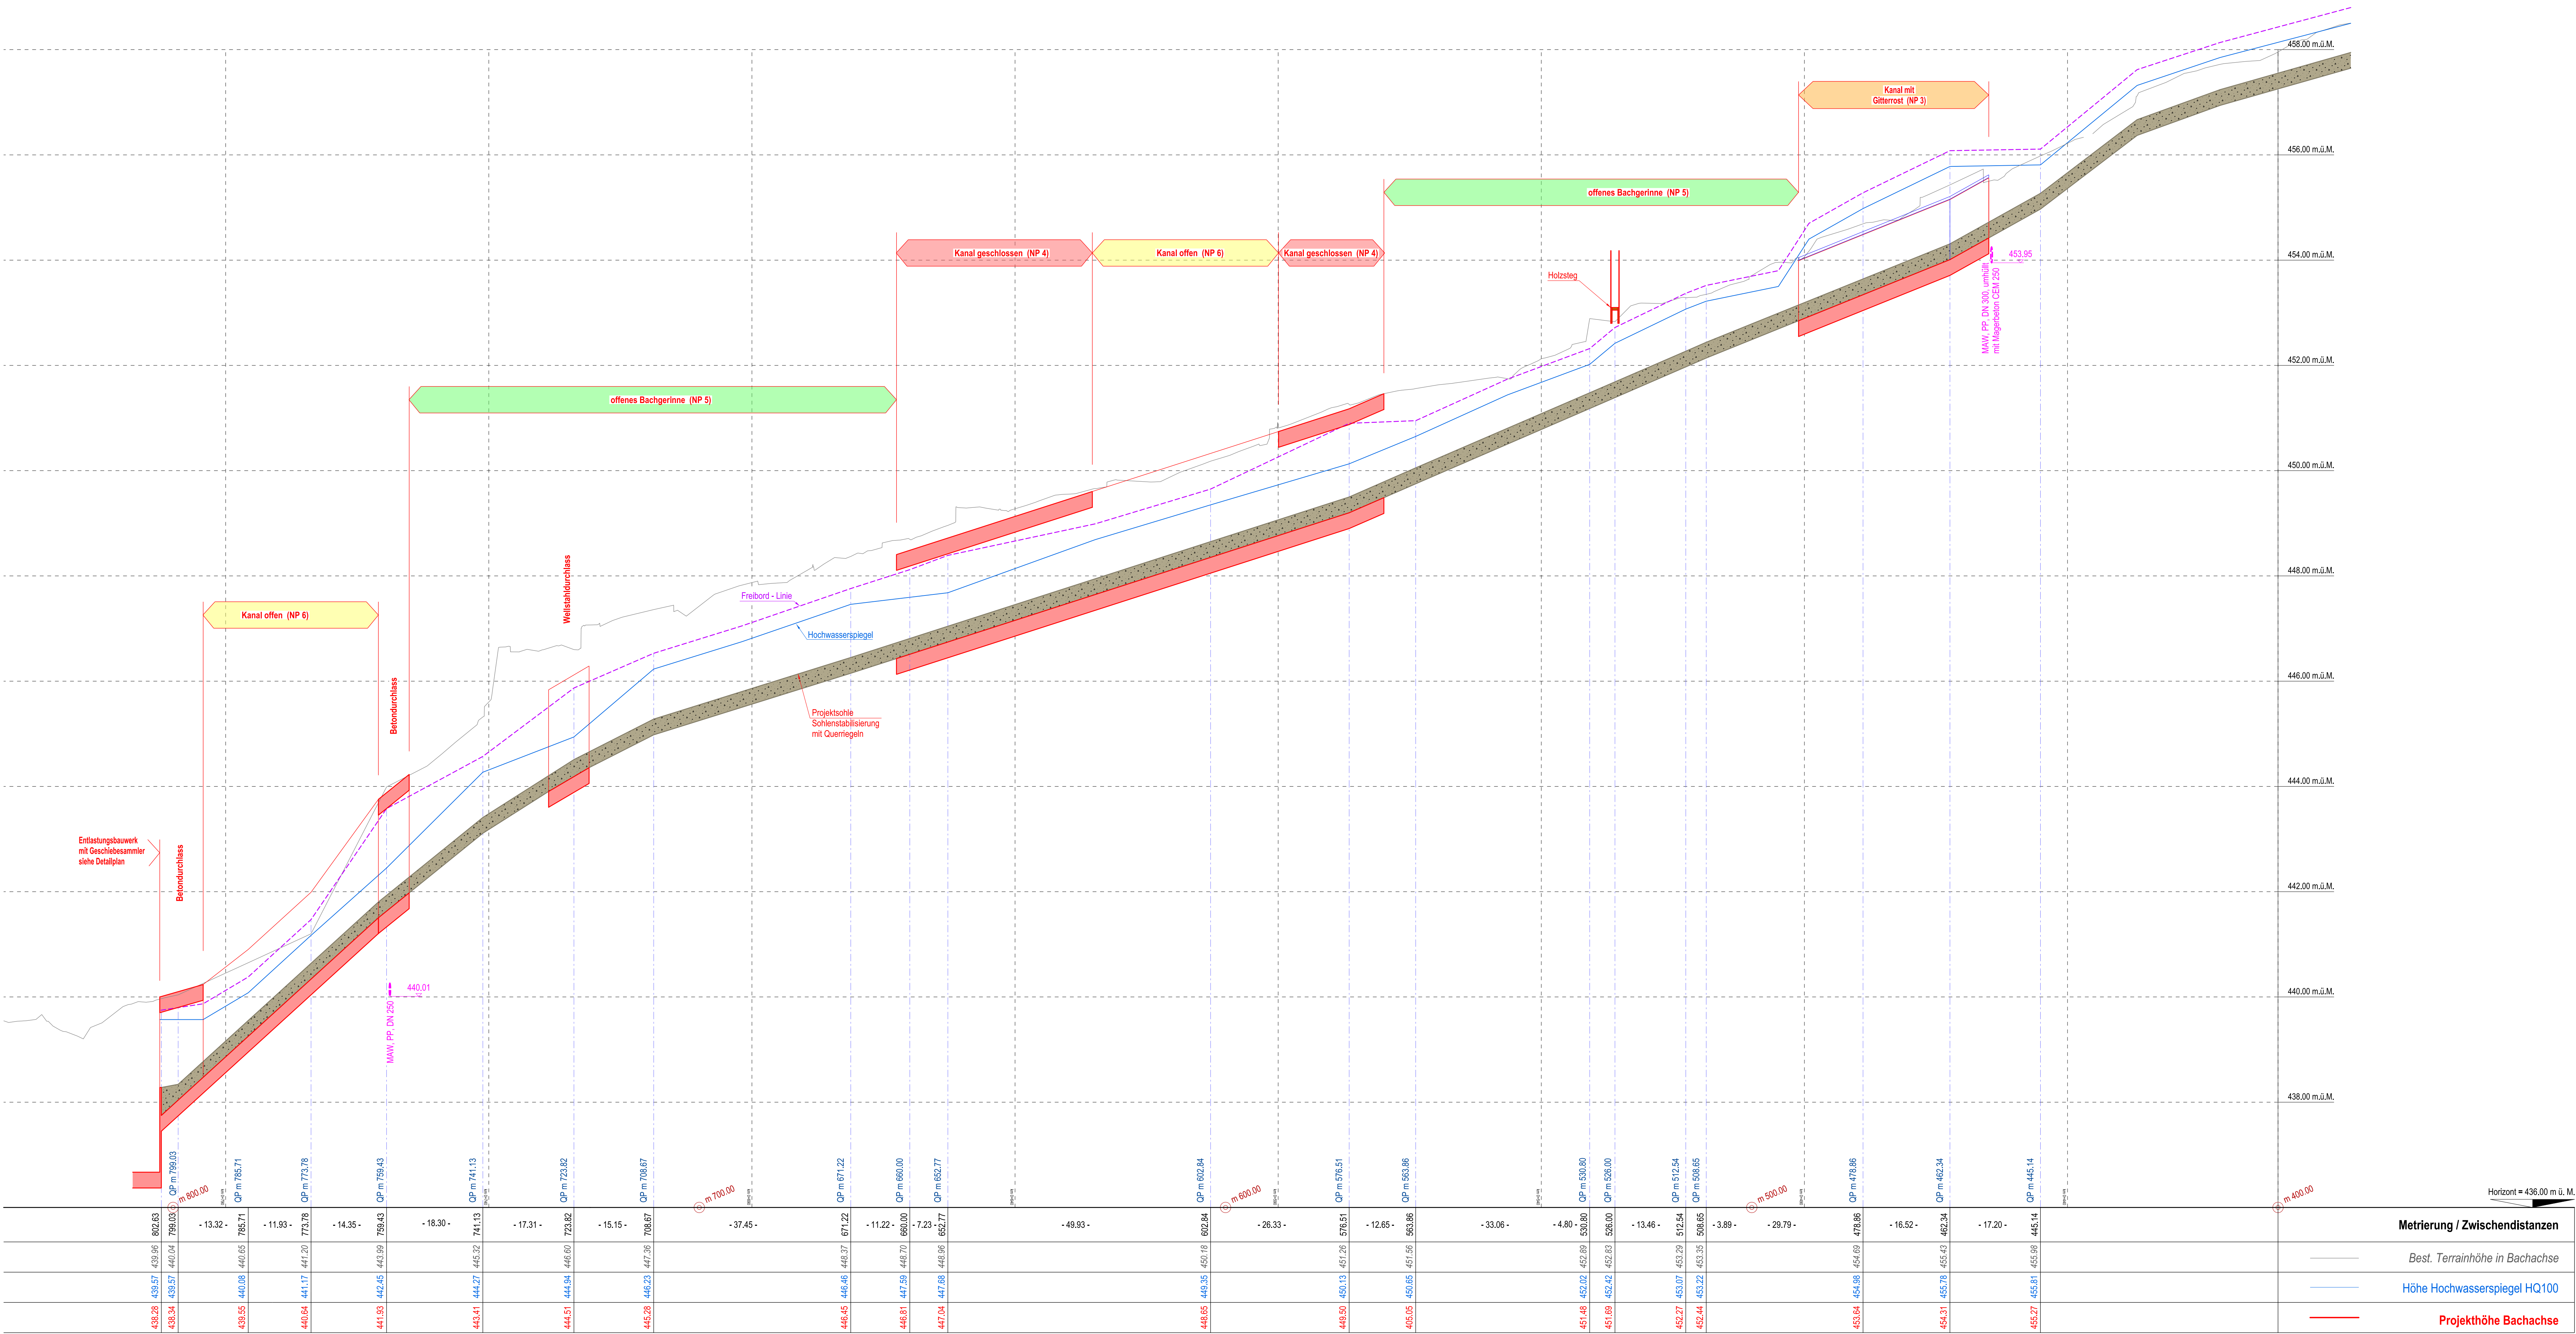

Revisionen		Datum	Gez.	Gep.	Visiert
-	Erstellt	13.05.2022	caya/hans	sifa	sifa
A					
B					
C					



Oberingenieurkreis III
Tiefbauamt
des Kantons Bern

Ile amondossement
d'ingénieur en chef
Office des ponts et
chaussées
du canton de Bern

Wasserbauplan Beilage 2.2-2

Gemeinde	Ins	Datum Dossier	13.05.2022
Erfüllungspflichtiger	Gemeinde Ins	Revidiert	
Gewässernummer	73321	Projektnummer	20389
Gewässer	Dorfbach	Plandatum	13.05.2022
Plan-Nr.	20389.33_602	Format	60 x 126

Wasserbauplan Dorfbach, Ins

Bauprojekt

Unterlage Längenprofil **2** 1 : 500 / 50

Teilaufgabe

Projektverfassende
Gruner Schweiz AG
Industriestrasse 1
CH-3005 Zollikofen
T +41 31 544 24 24
zollikofen@gruner.ch

Wasserbauplan genehmigung :