




Einlaufbauwerk Schnitt A 1 : 50

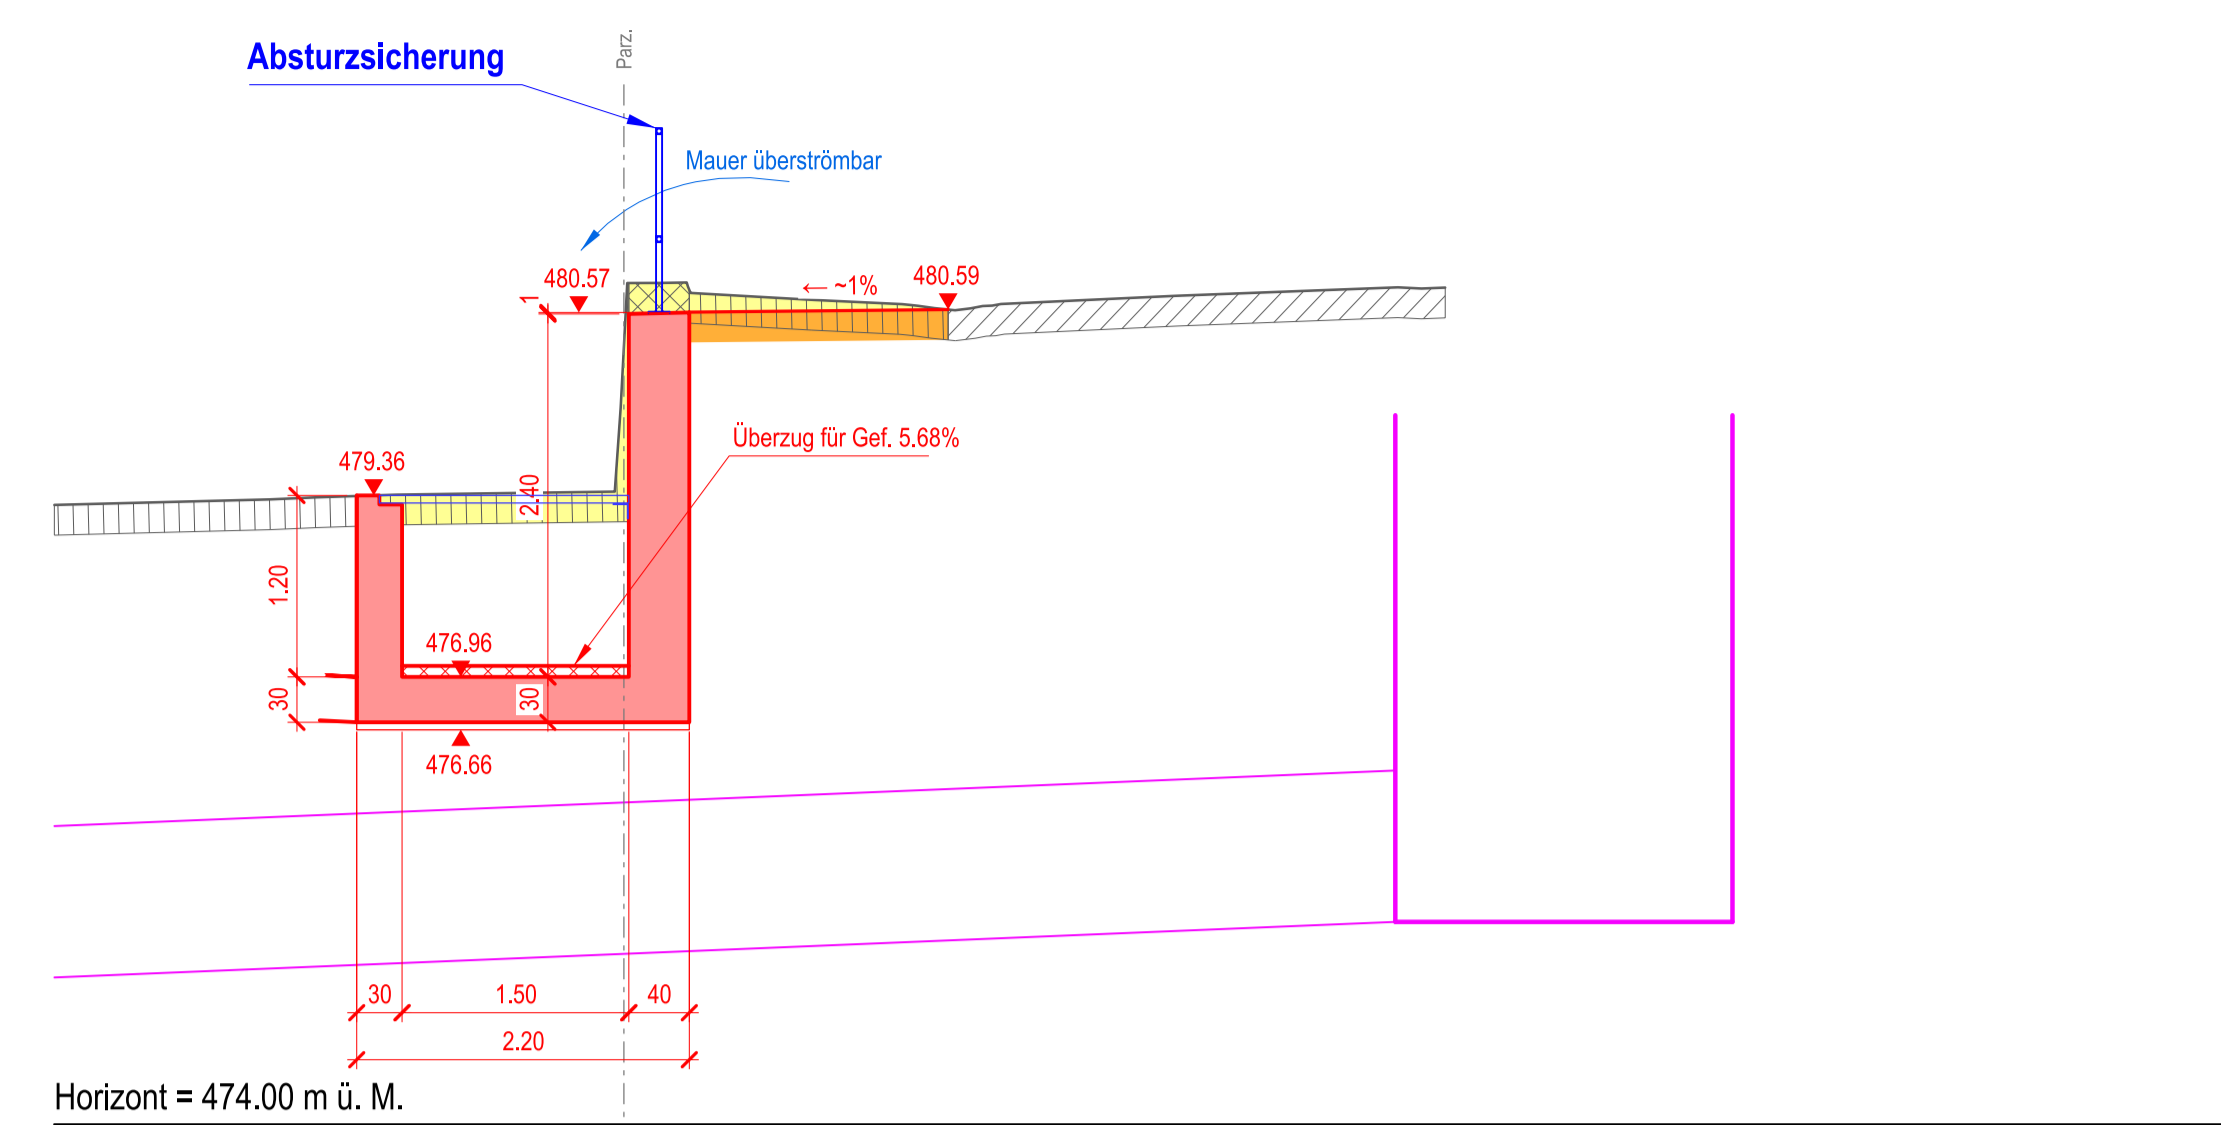


Einlaufbauwerk Schnitt B 1 : 50

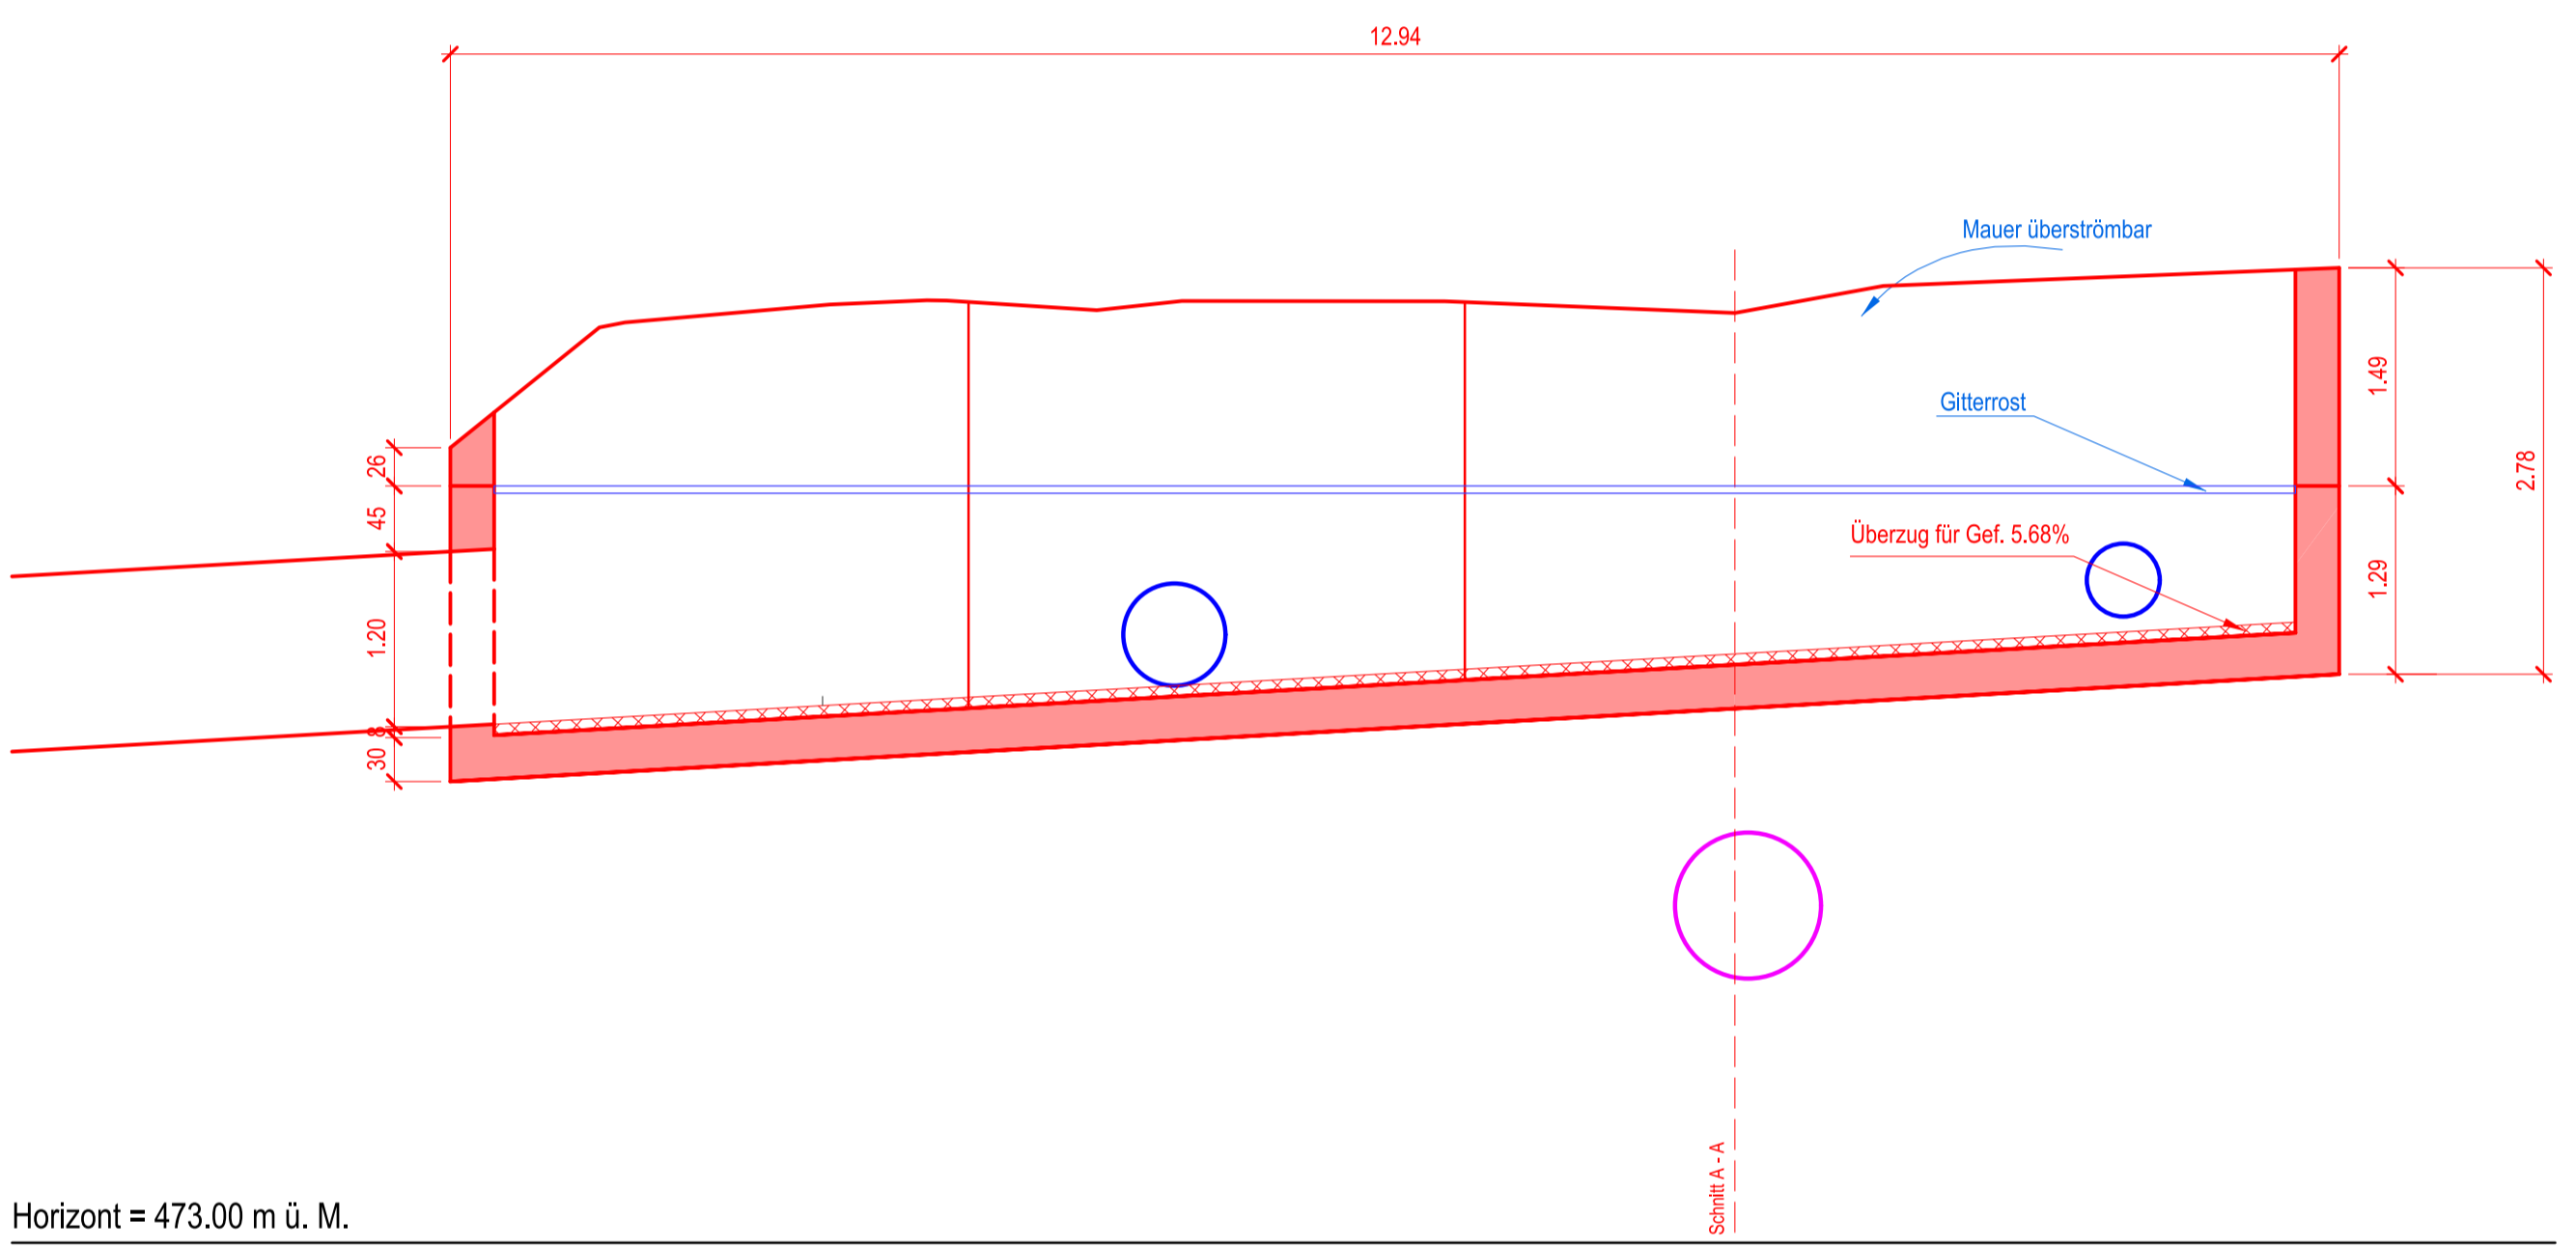

Einlaufbauwerk Schnitt C 1 : 50

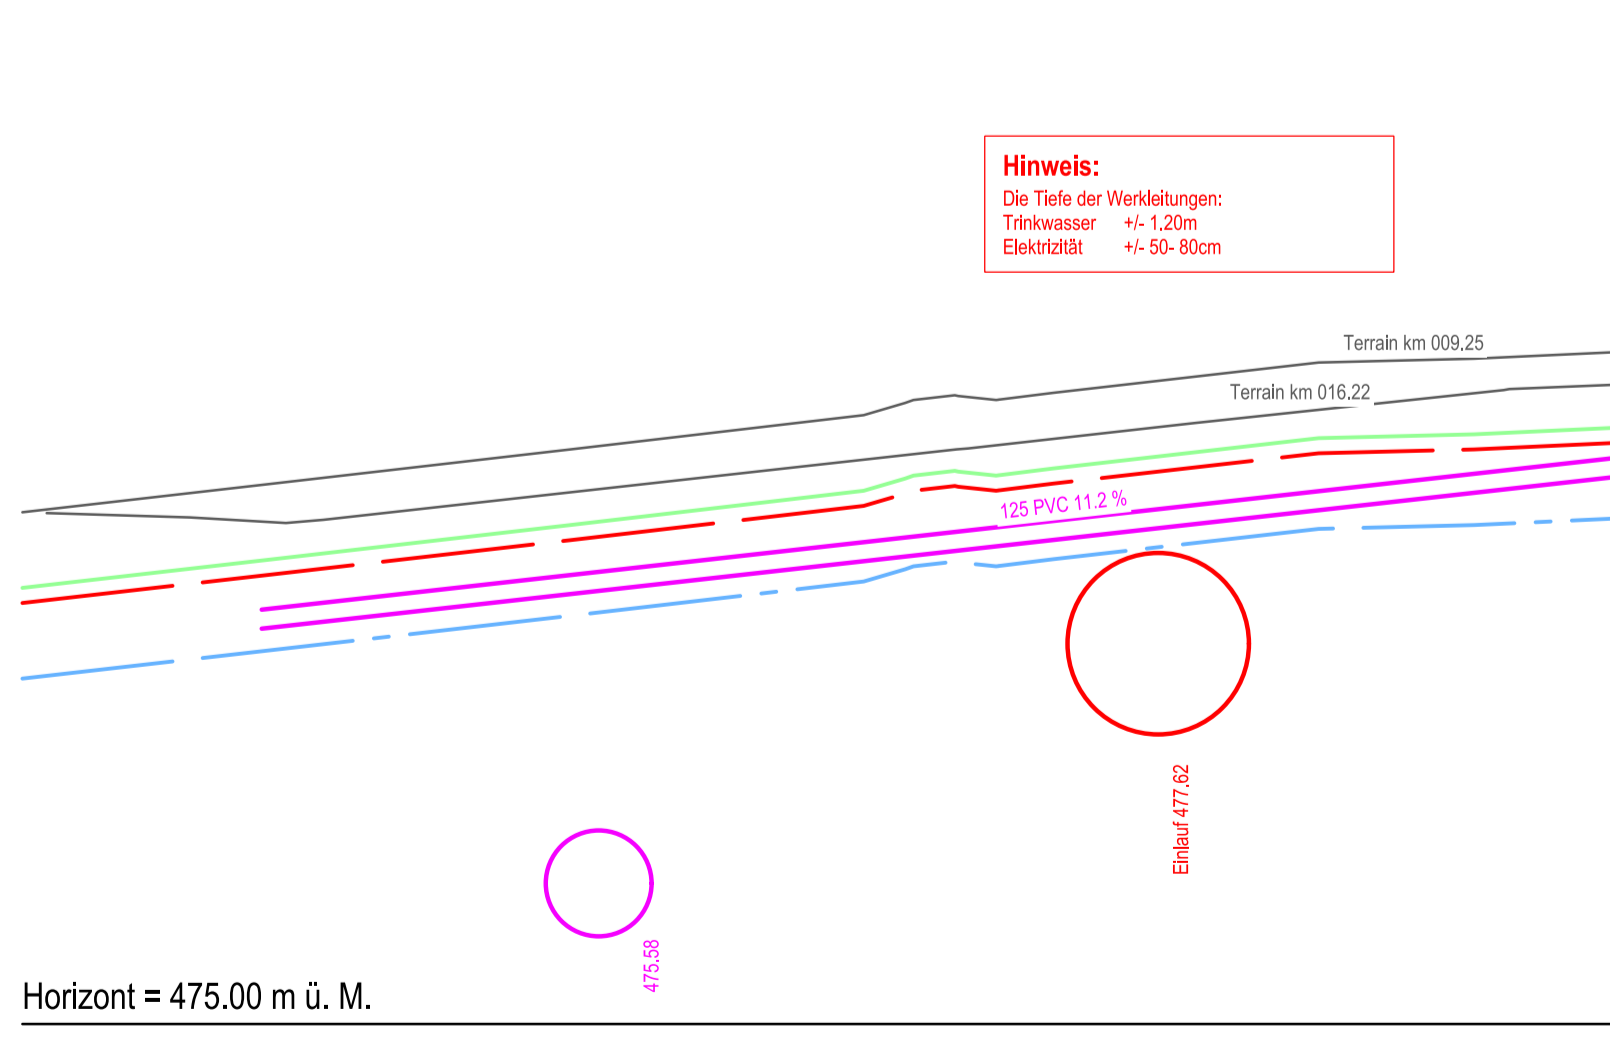

Grundriss 1 : 50

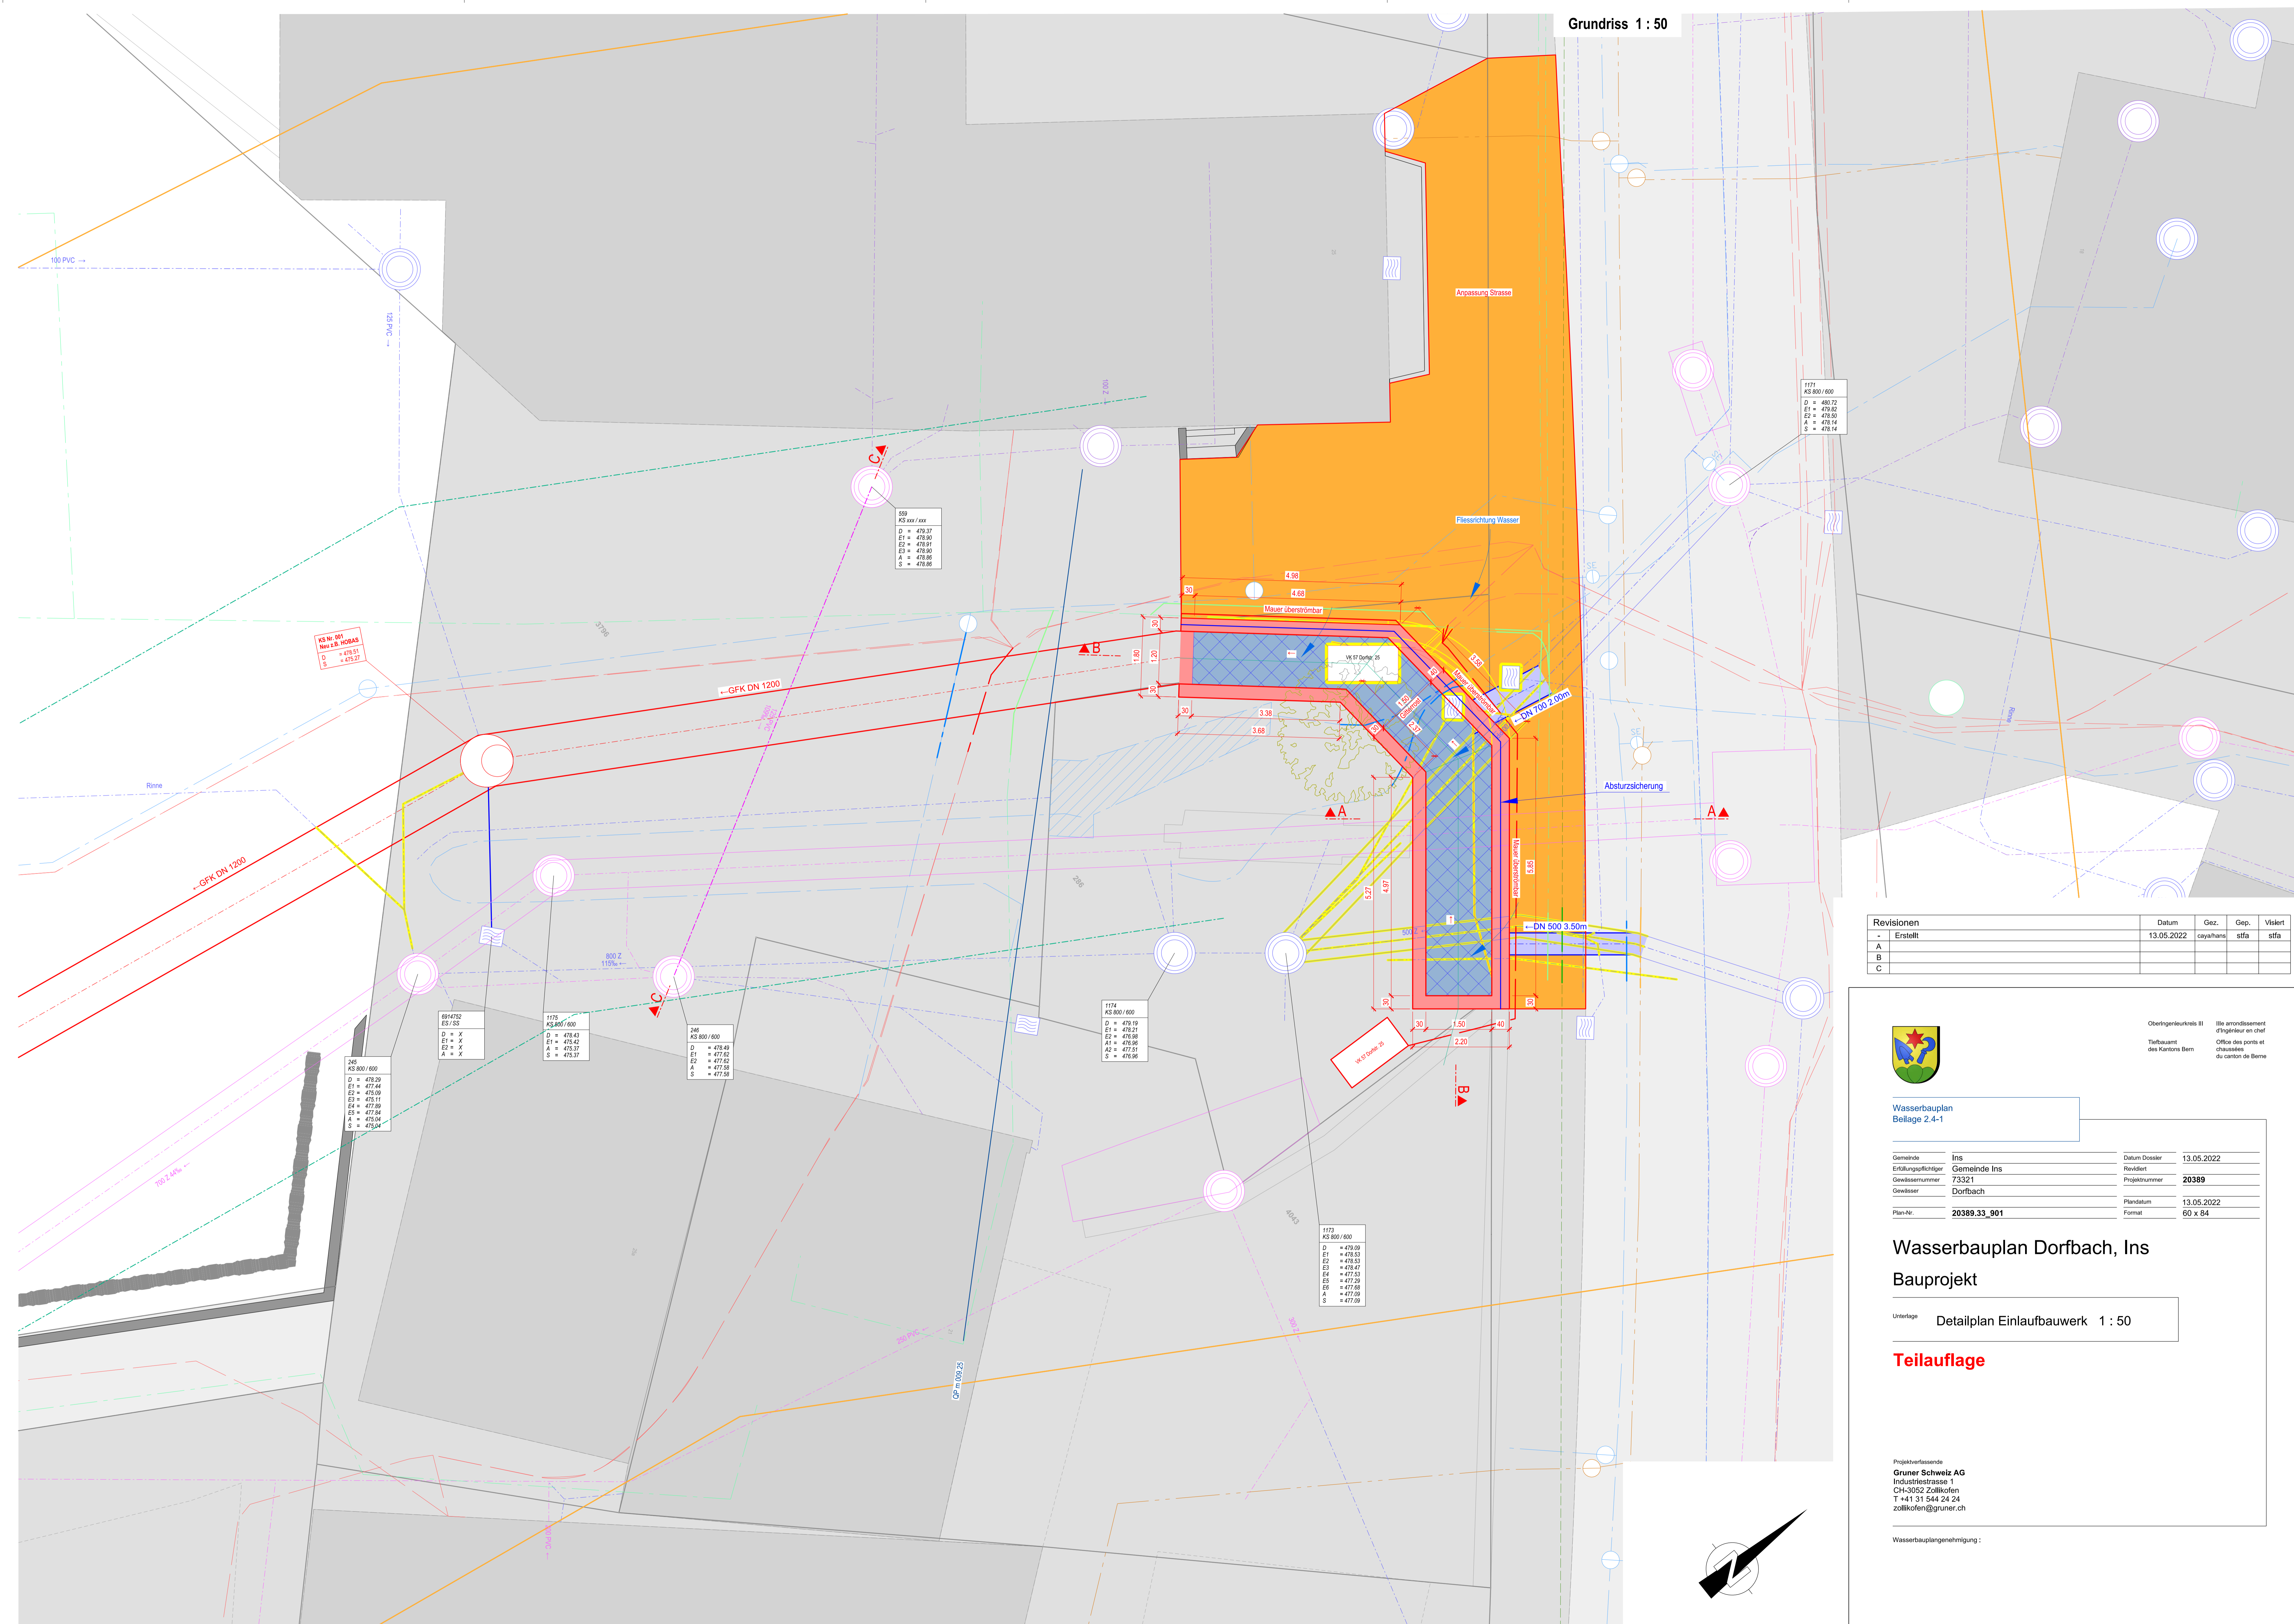

Revisionen	Datum	Gez.	Gep.	Visiert
A	13.05.2022	coy/hans	stfa	
B				
C				



Wasserbauplan Beilage 2.4-1		Datum: 13.05.2022	
Gemeinde: Ins	Erhaltungspflichtiger: Gemeinde Ins	Revisiert:	Projektnummer: 20389
Gewässer: Dorfbach	Plandatum: 13.05.2022	Format: 60 x 84	
Plan-Nr: 20389.33_901			

Wasserbauplan Dorfbach, Ins Bauprojekt

Unterlage: Detailplan Einlaufbauwerk 1 : 50

Teilaufgabe

Projektleitung:
Grüner Schweiz AG
 Industriestrasse 1
 CH-3052 Zollikofen
 T +41 31 544 24 24
 zolliken@gruener.ch

Wasserbauplan genehmigung: