



Grundriss 1 : 50

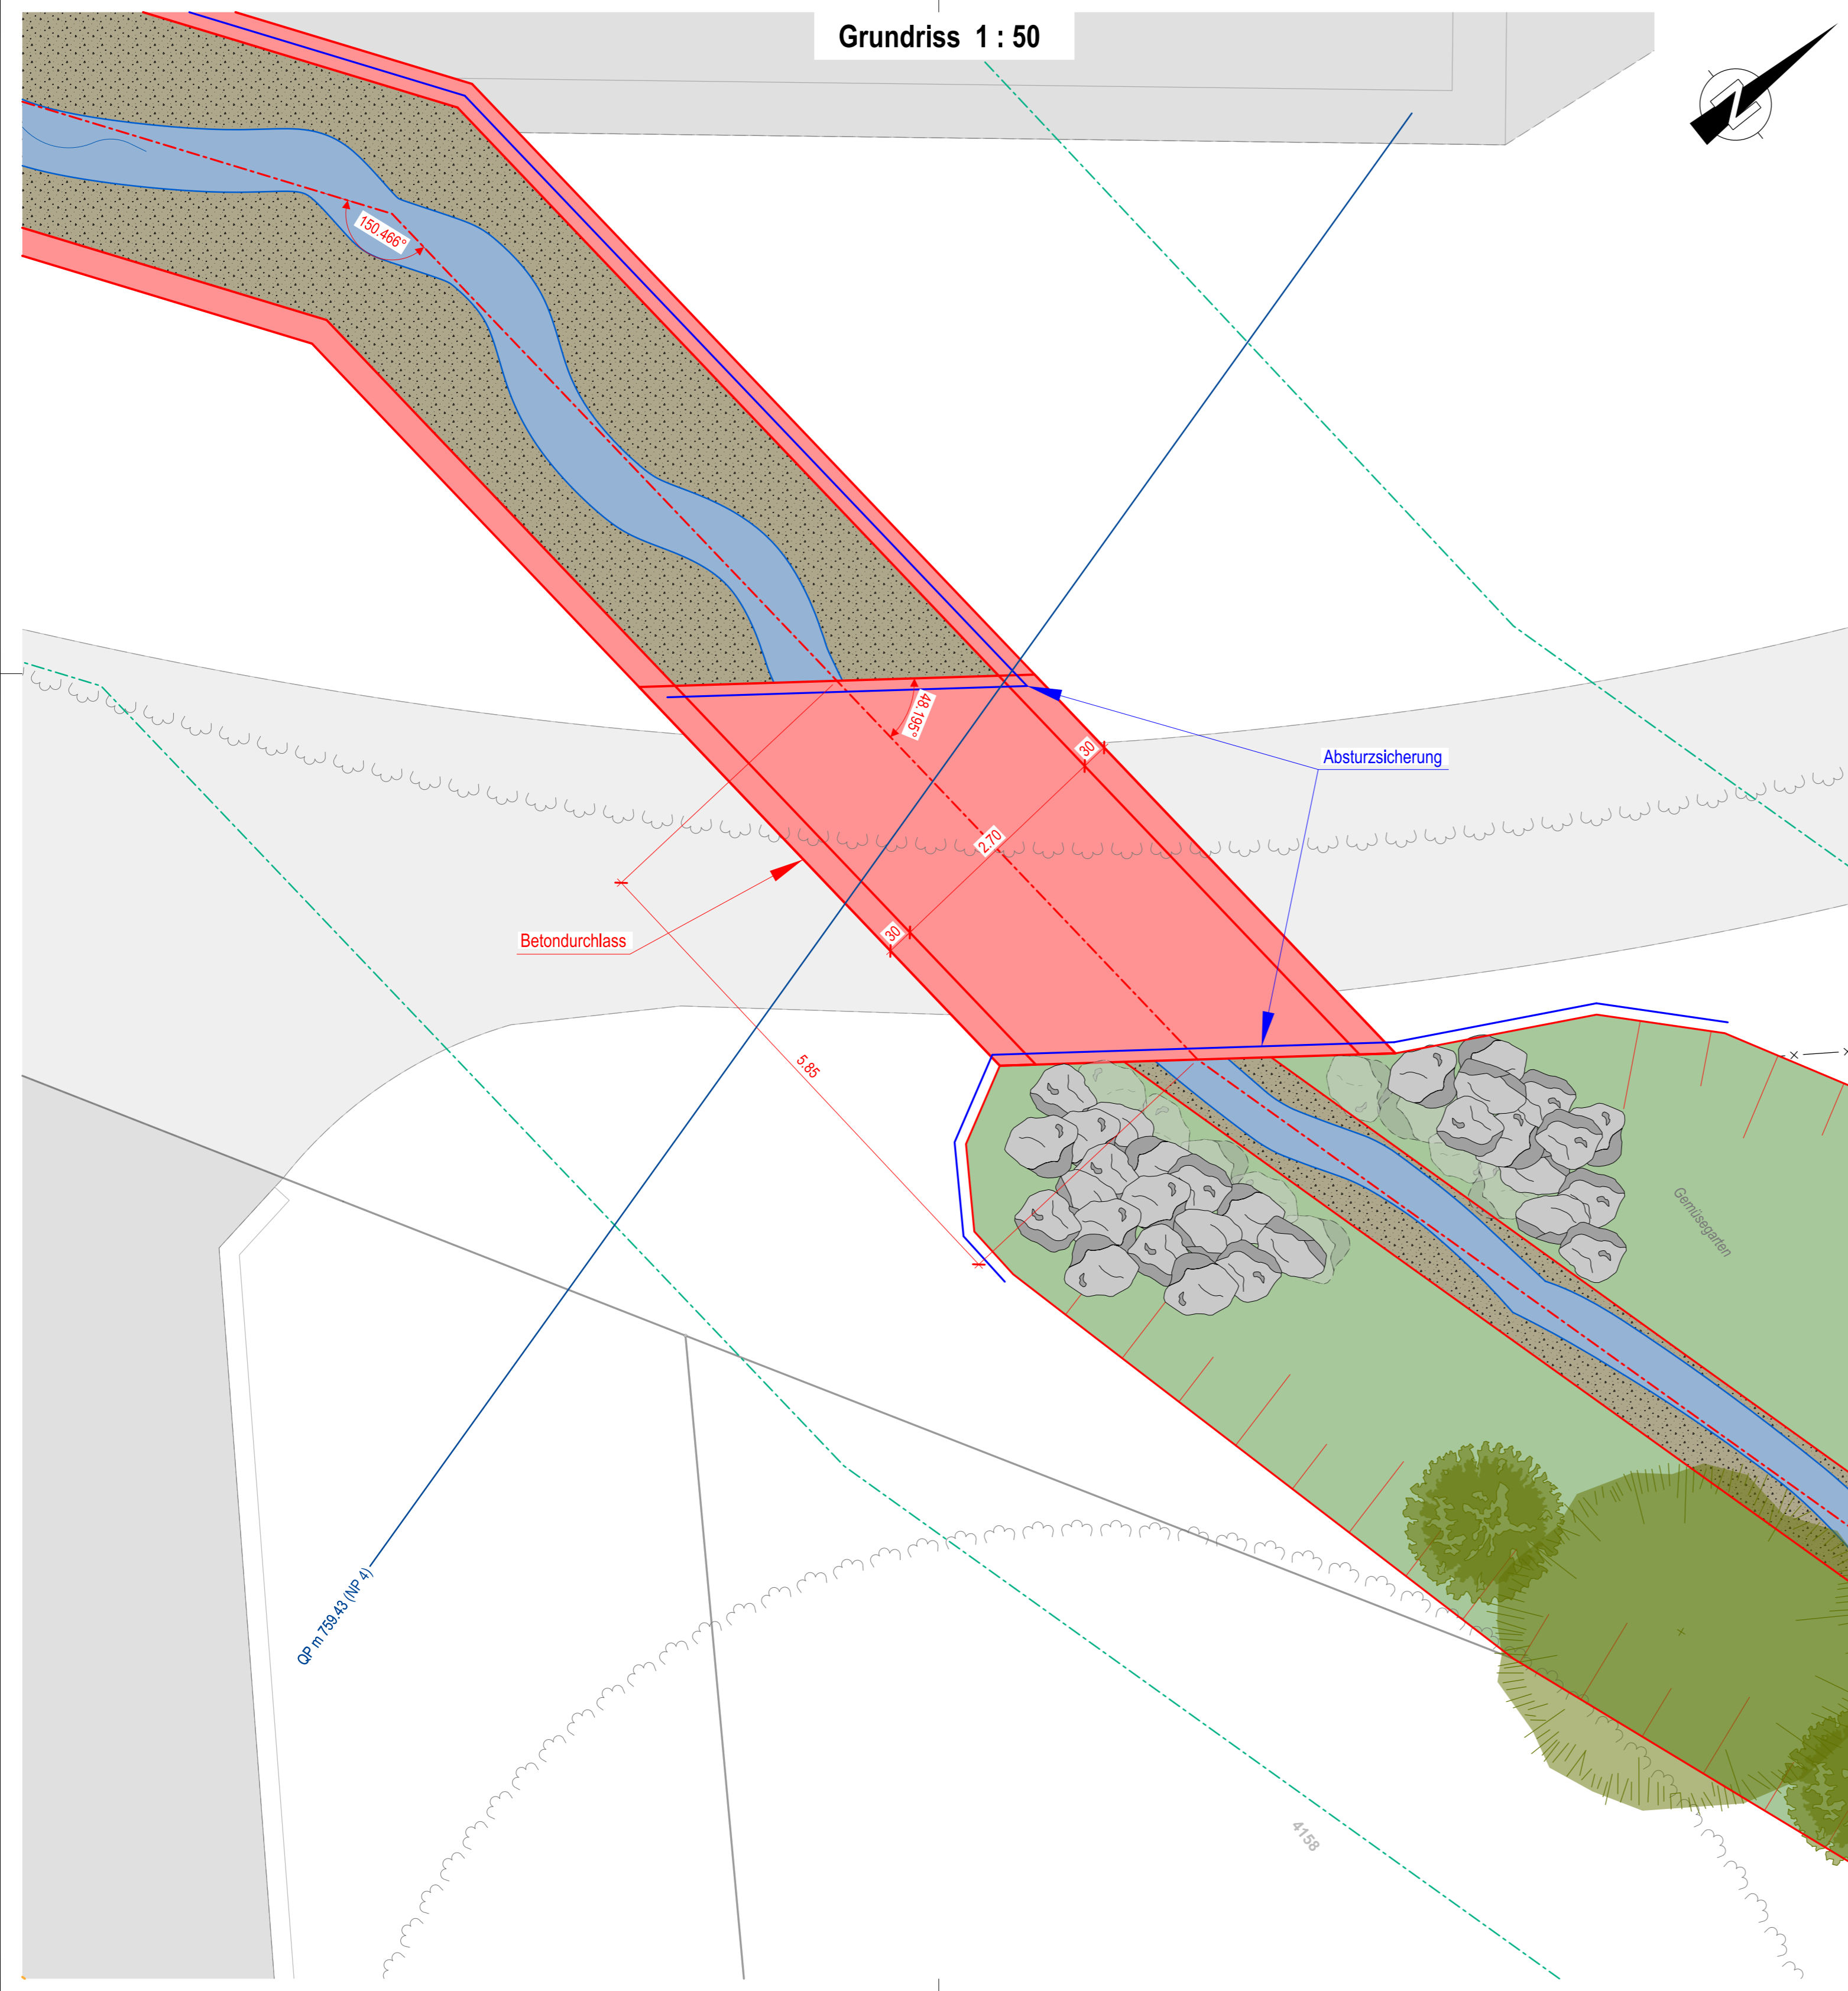

Revisionen		Datum	Gez.	Gep.	Visiert
-	Erstellt	13.05.2022	caya/hans	stfa	stfa
A					
B					
C					

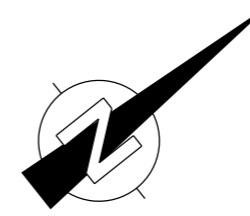

Oberingenieurkreis III
Tiefbauamt
des Kantons Bern

Ille arrondissement
d'ingénieur en chef
Office des ponts et
chaussées
du canton de Berne

Wasserbauplan
Beilage 2.4-7

Gemeinde	Ins	Datum Dossier	13.05.2022
Erfüllungspflichtiger	Gemeinde Ins	Revidiert	
Gewässernummer	73321	Projektnummer	20389
Gewässer	Dorfbach	Plandatum	13.05.2022
Plan-Nr.	20389.33_907	Format	45 x 63

Wasserbauplan Dorfbach, Ins

Bauprojekt

Unterlage Detailplan Betondurchlass 1 : 50

Teilaufgabe

Projektverfassende
Gruner Schweiz AG
Industriestrasse 1
CH-3052 Zollikofen
T +41 31 544 24 24
zollikofen@gruner.ch

Wasserbauplangenehmigung :