


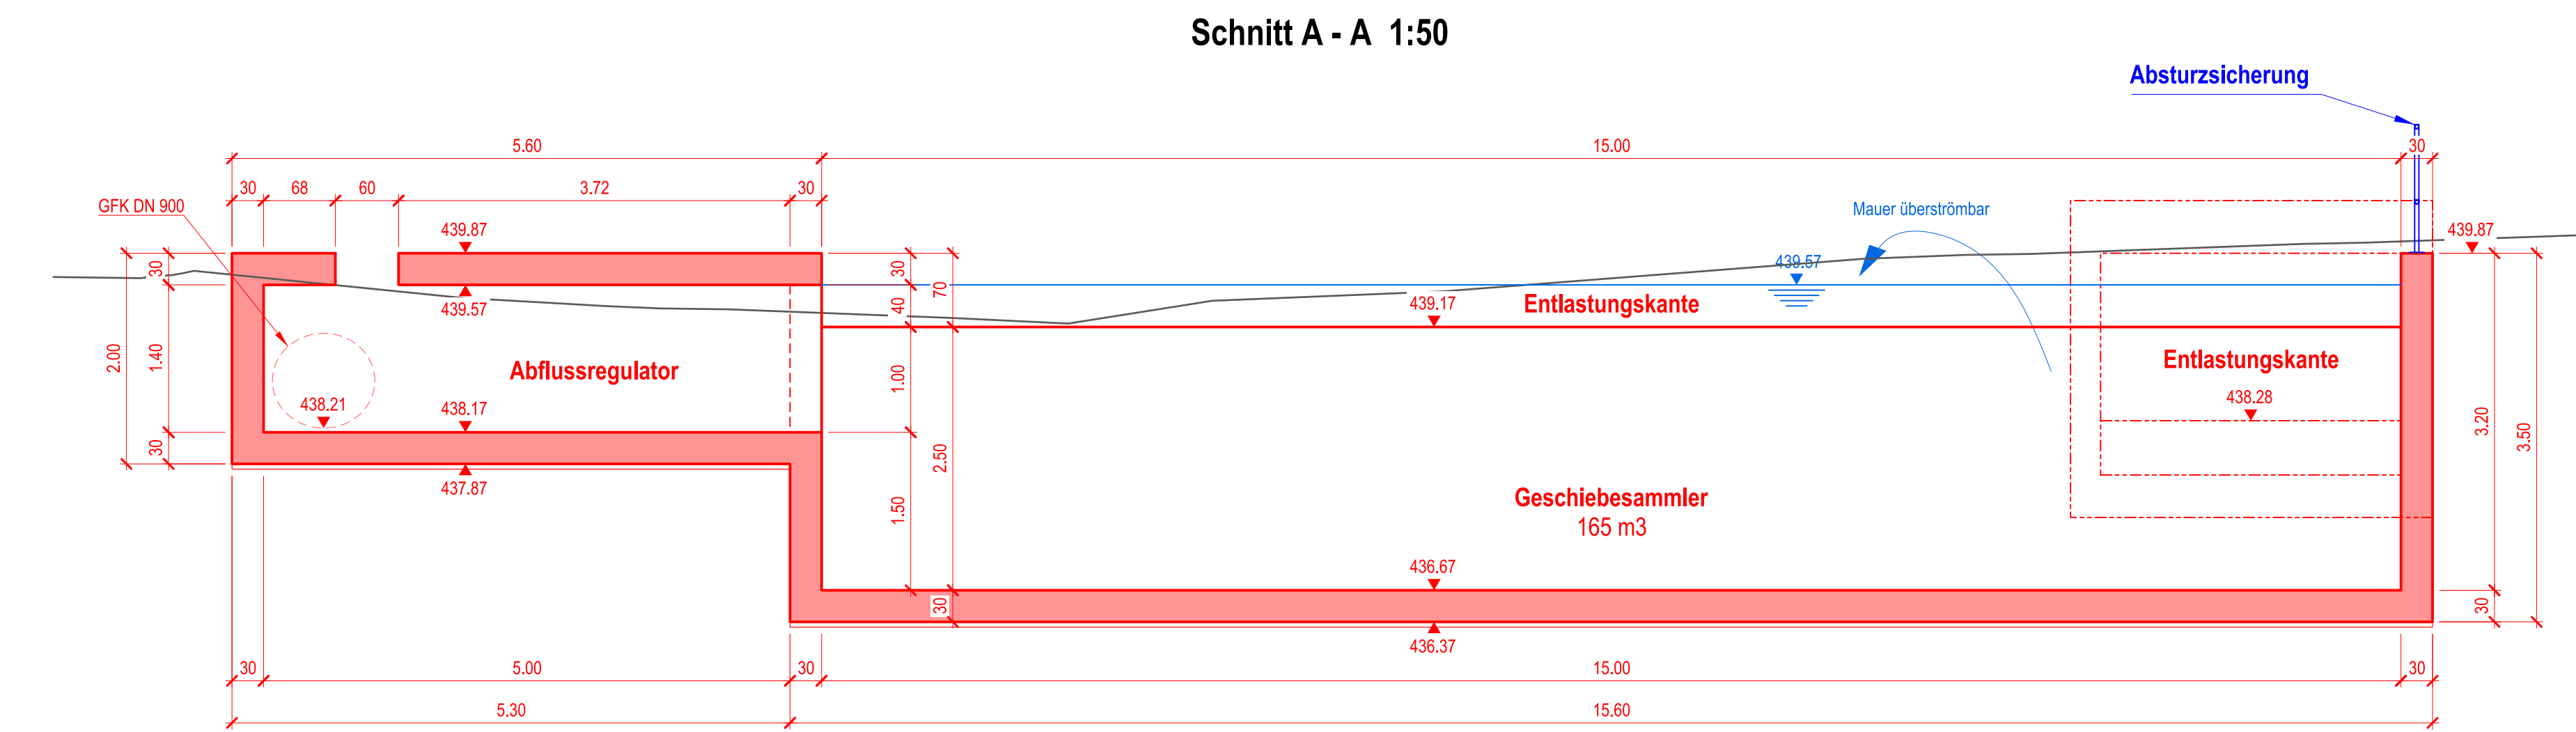


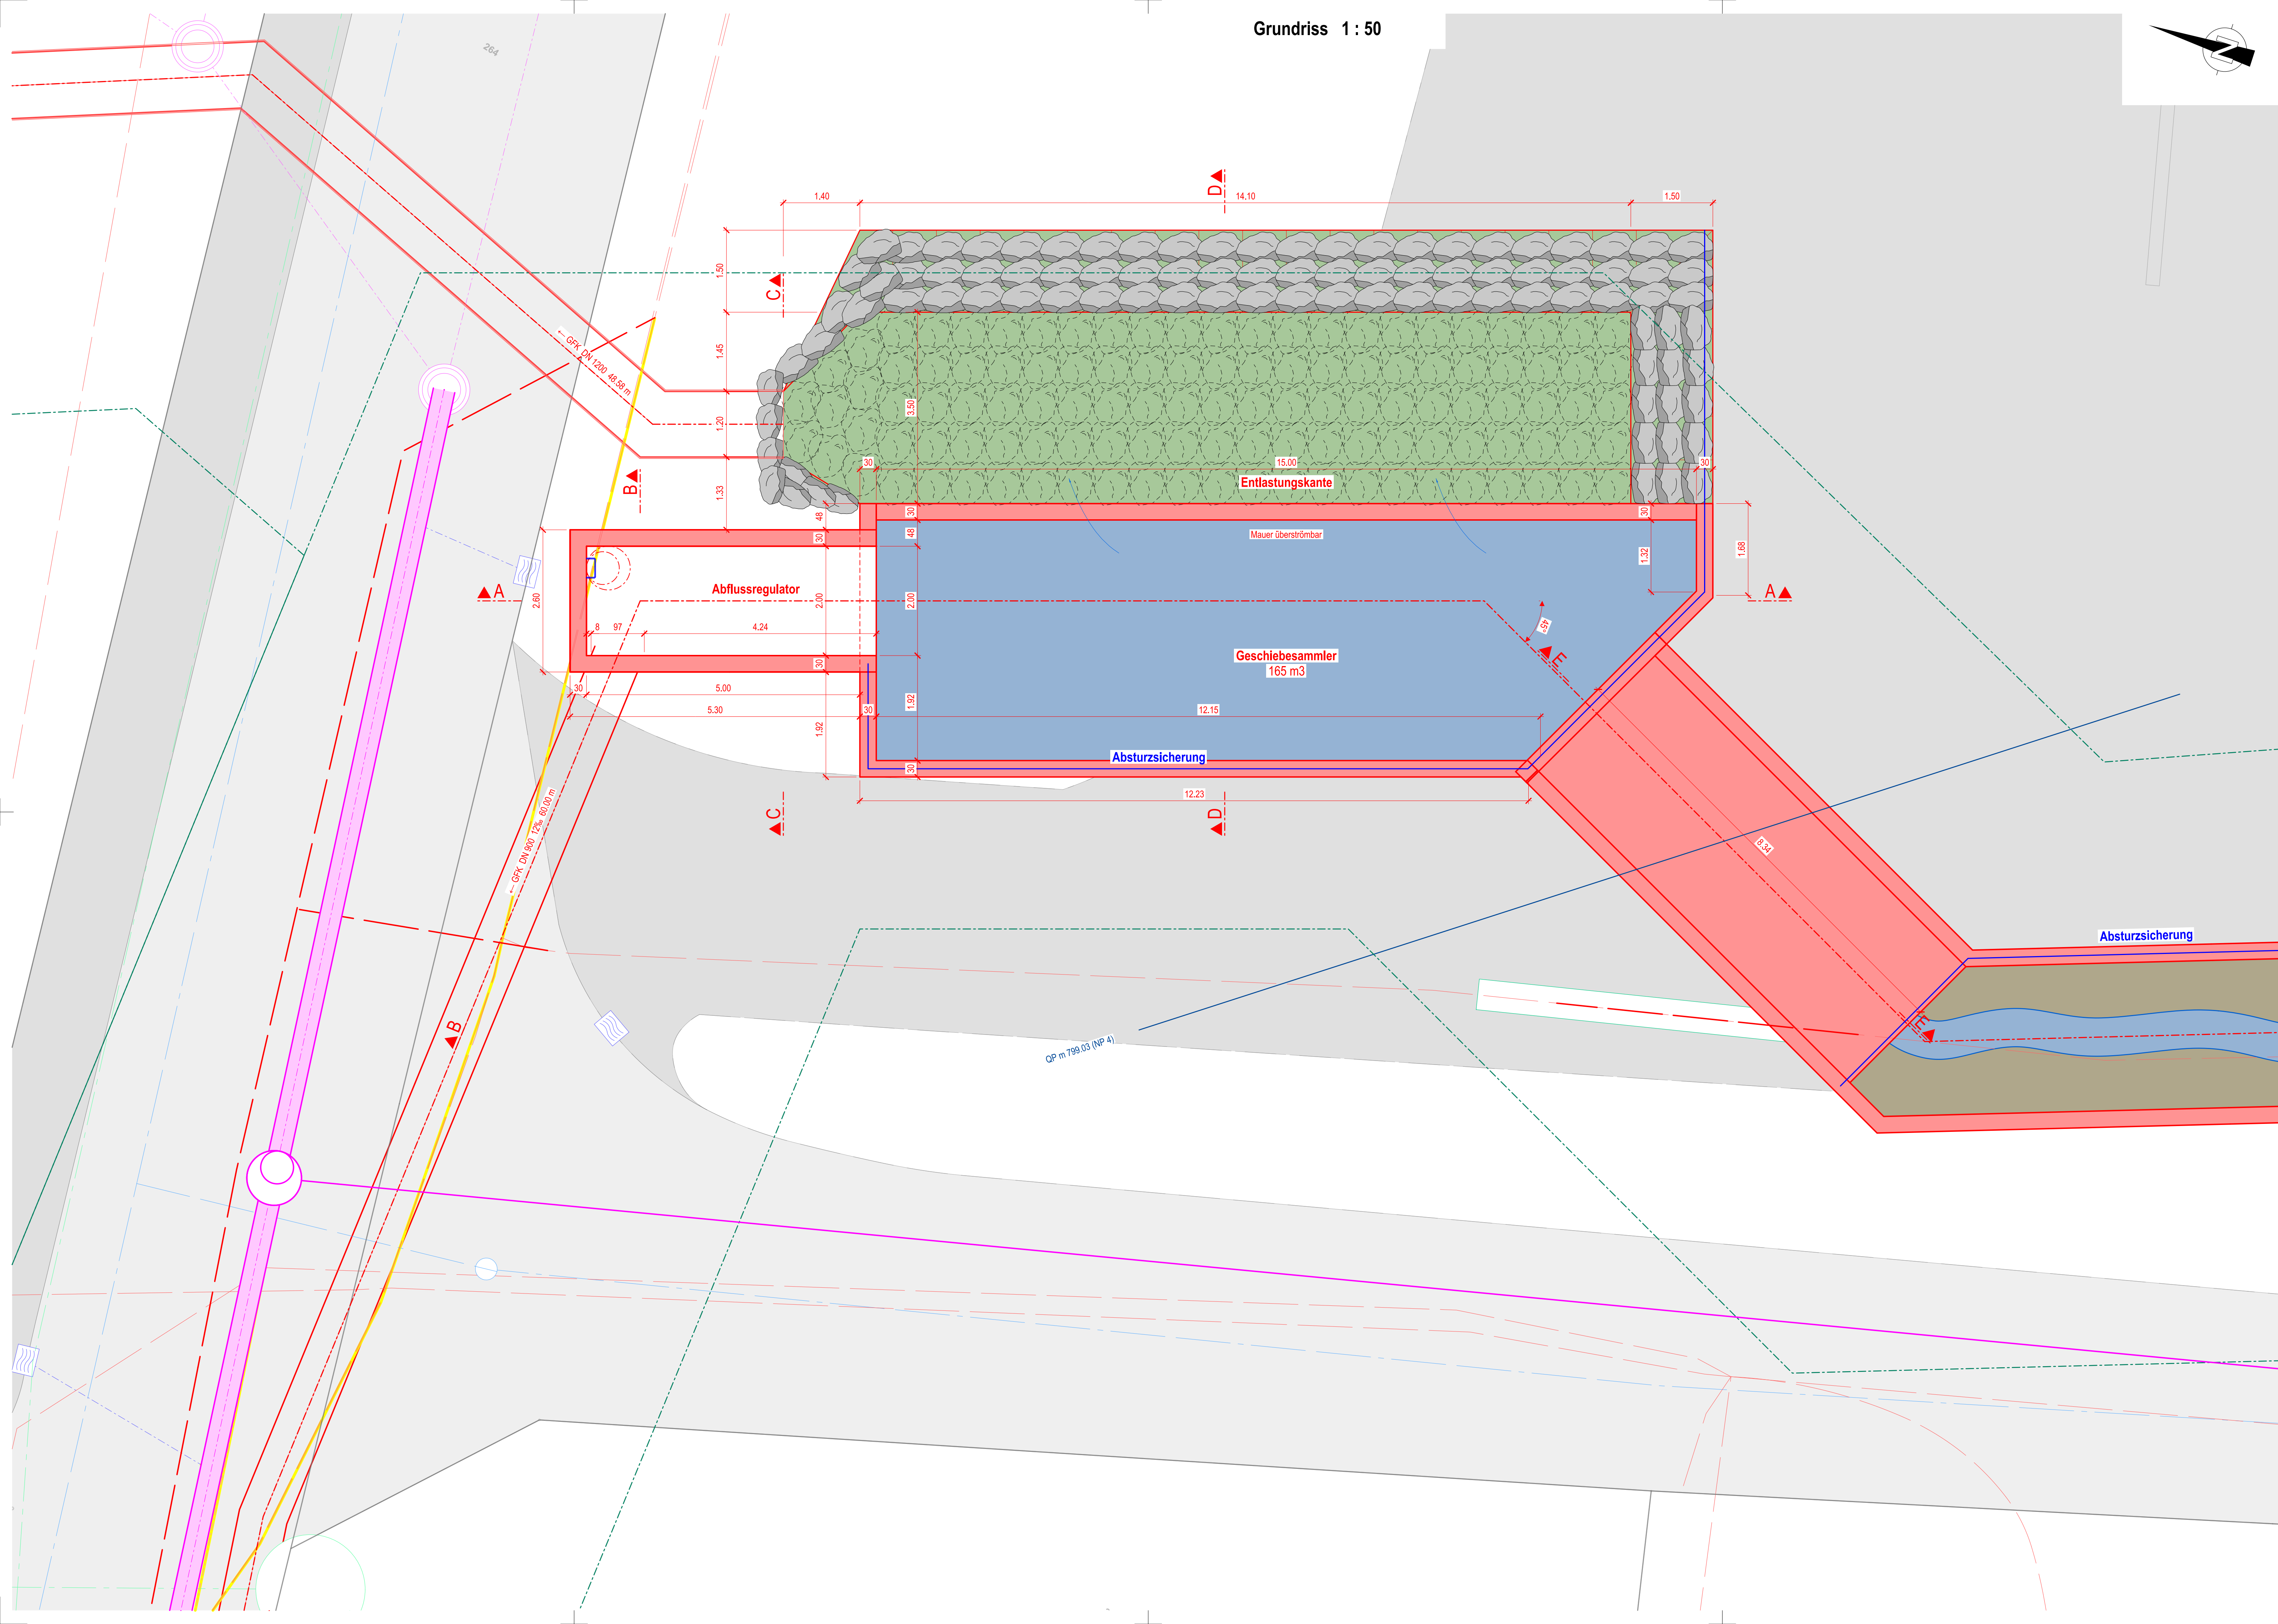


Horizont = 434.00 m ü. M.

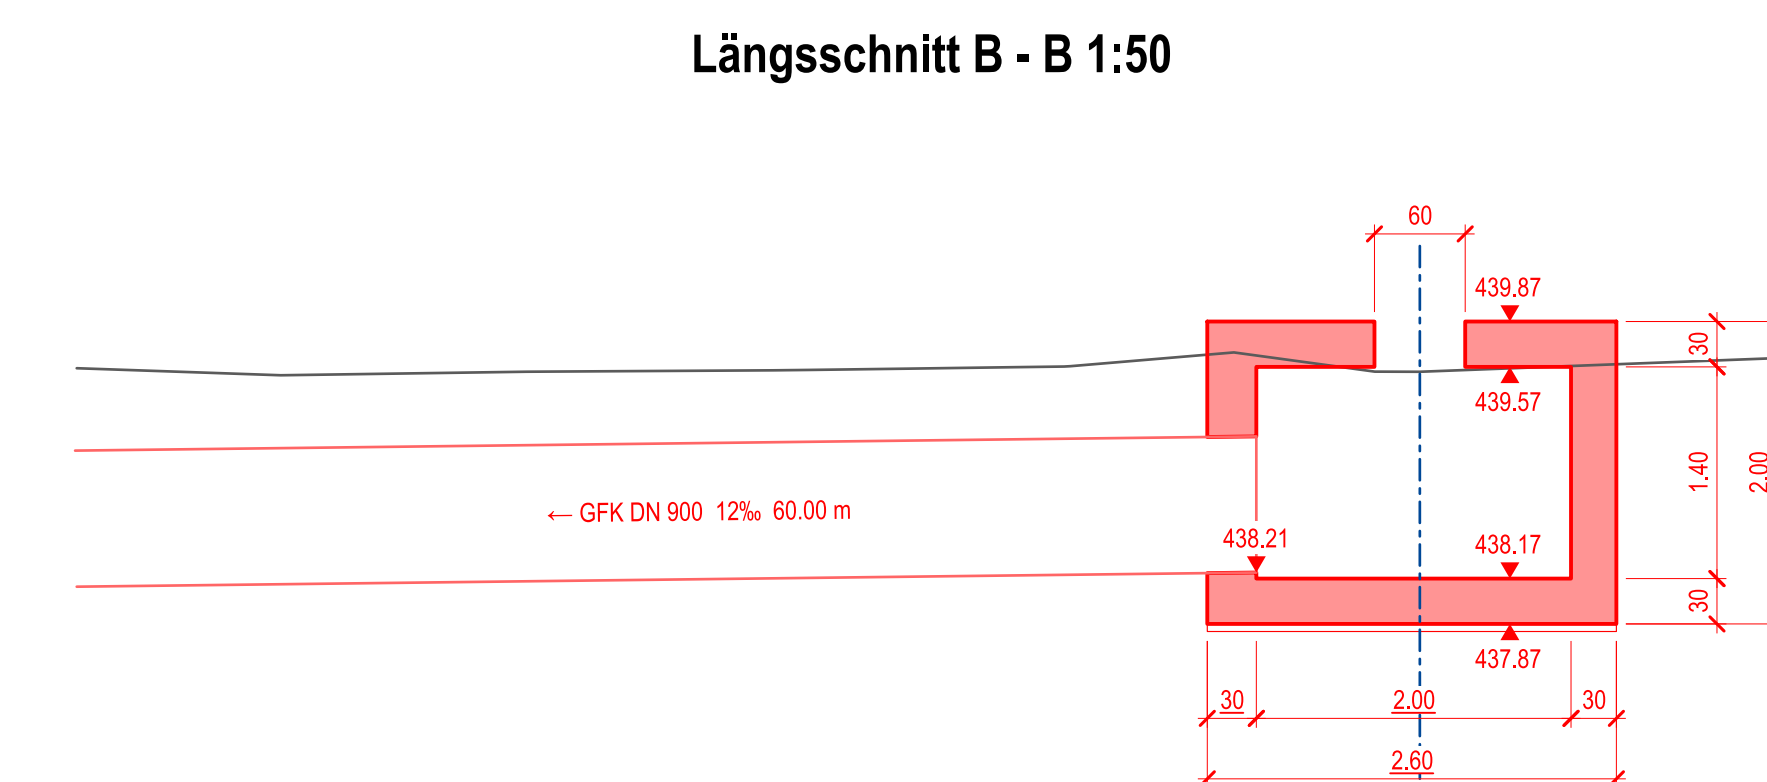


Horizont = 434.00 m ü. M.

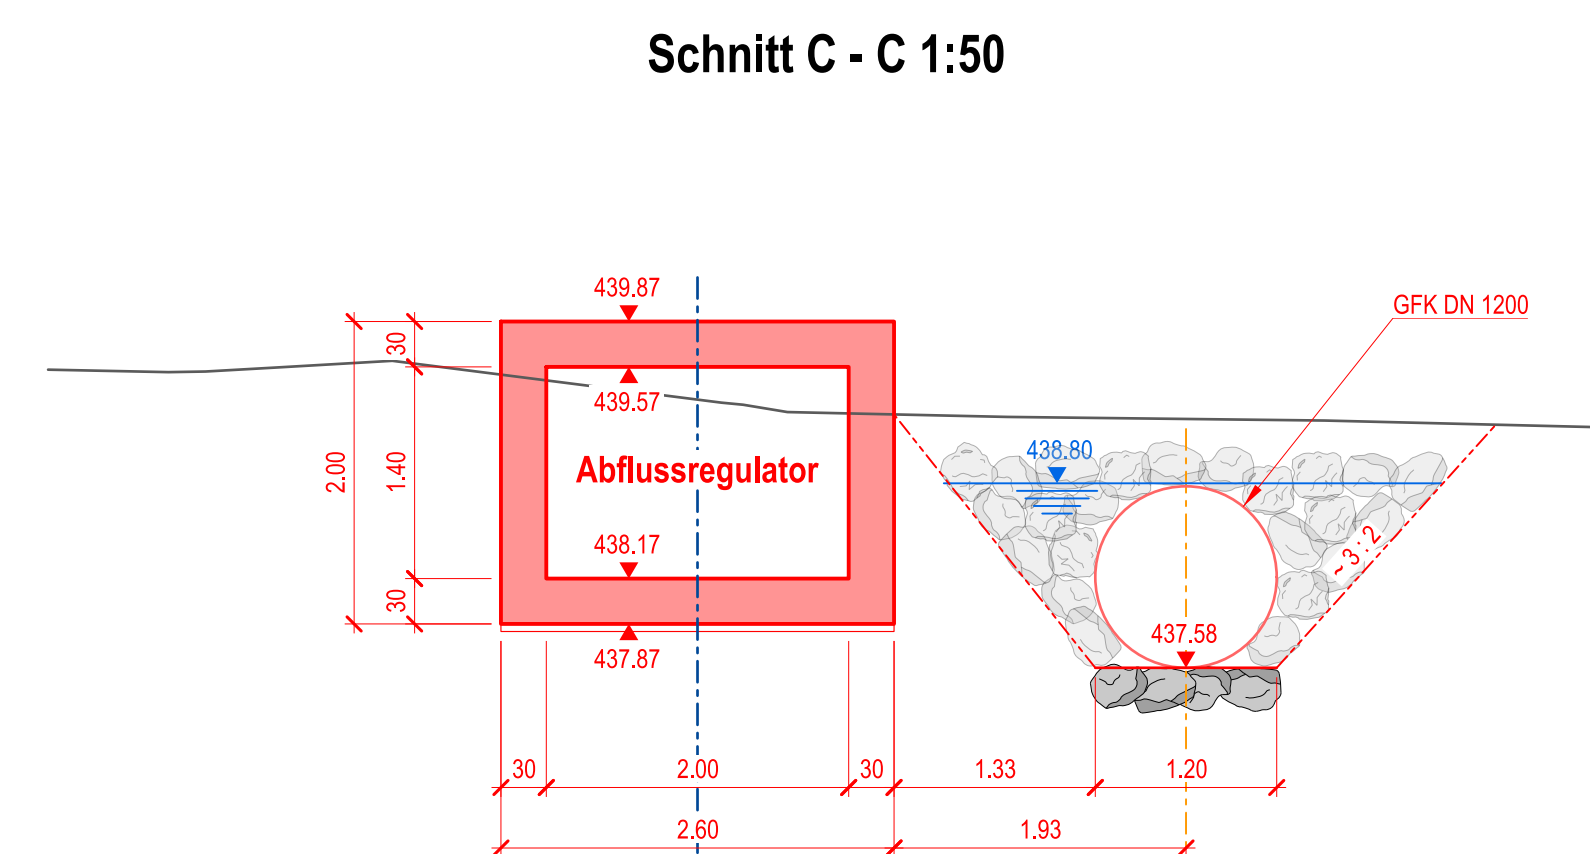

Horizont = 434.00 m ü. M.

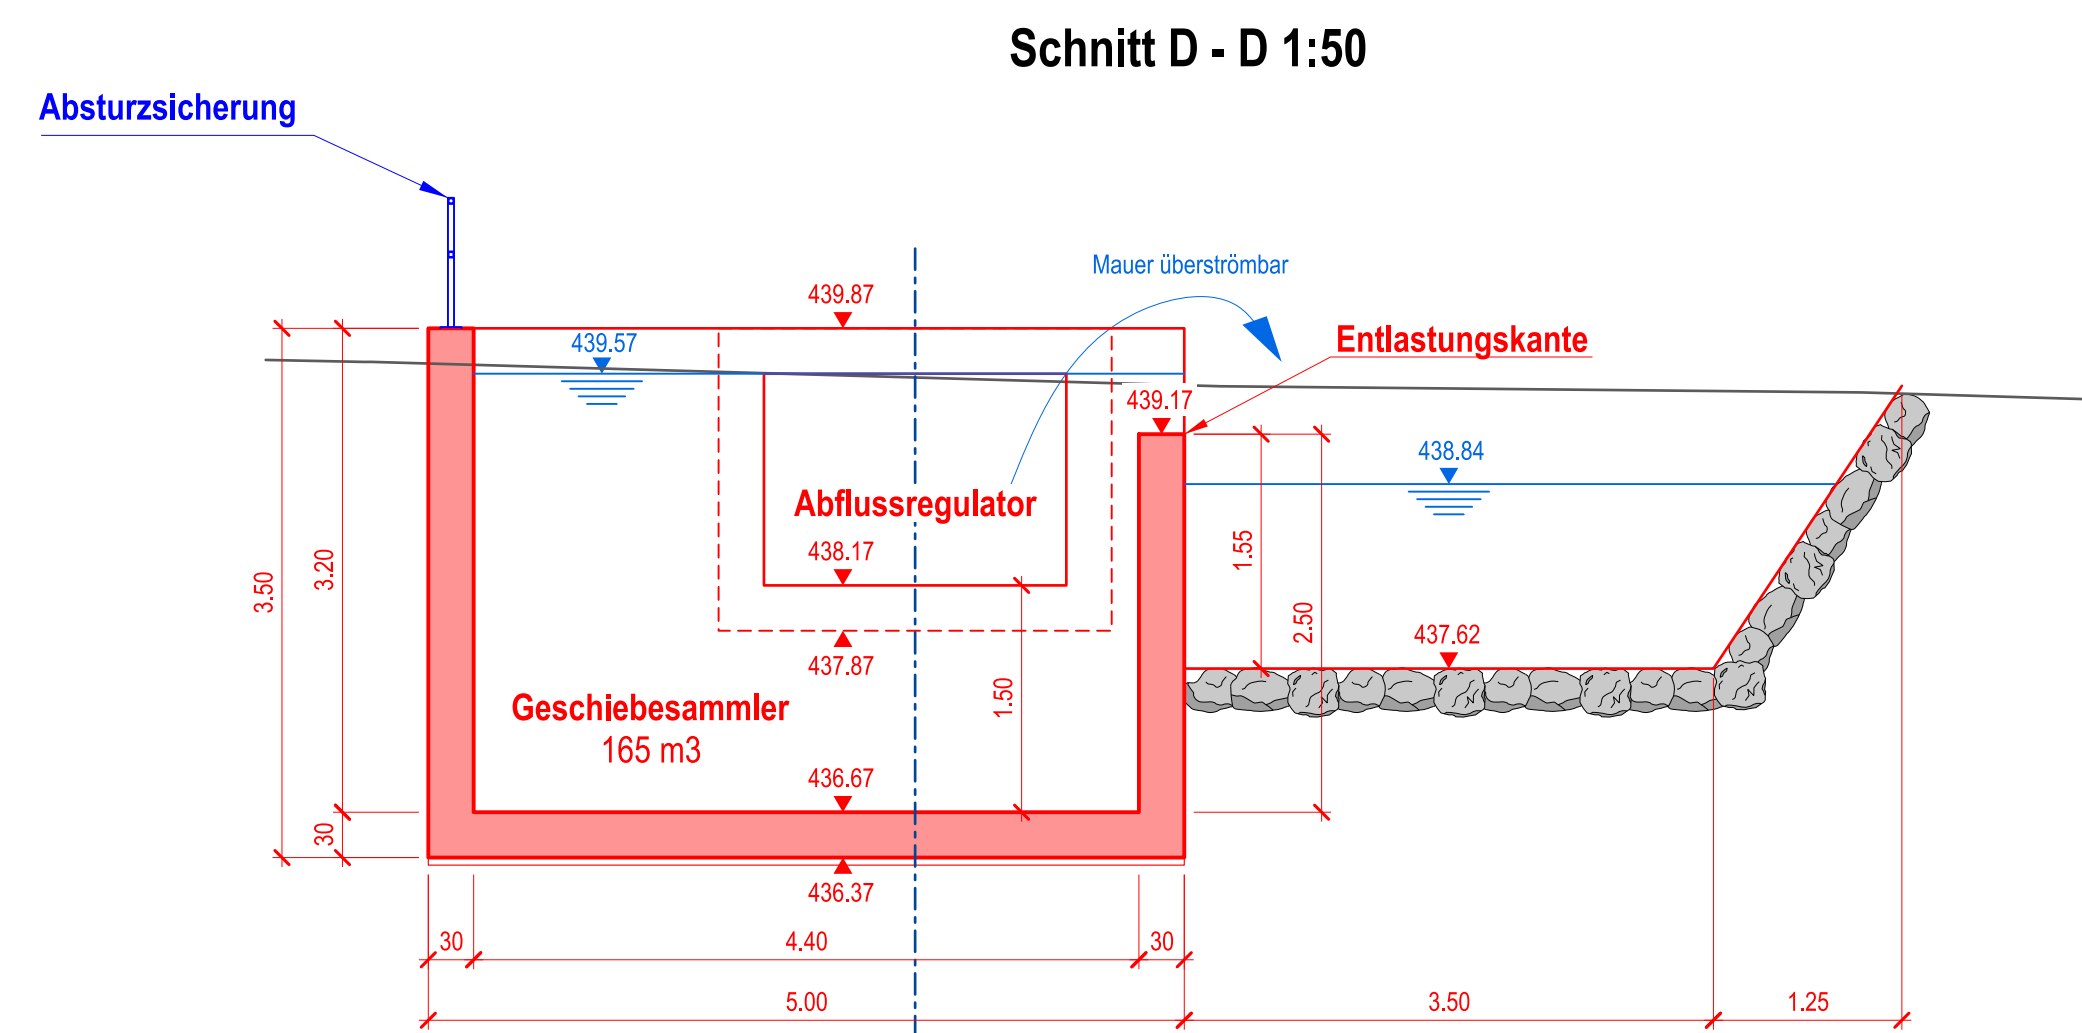


Horizont = 434.00 m ü. M.

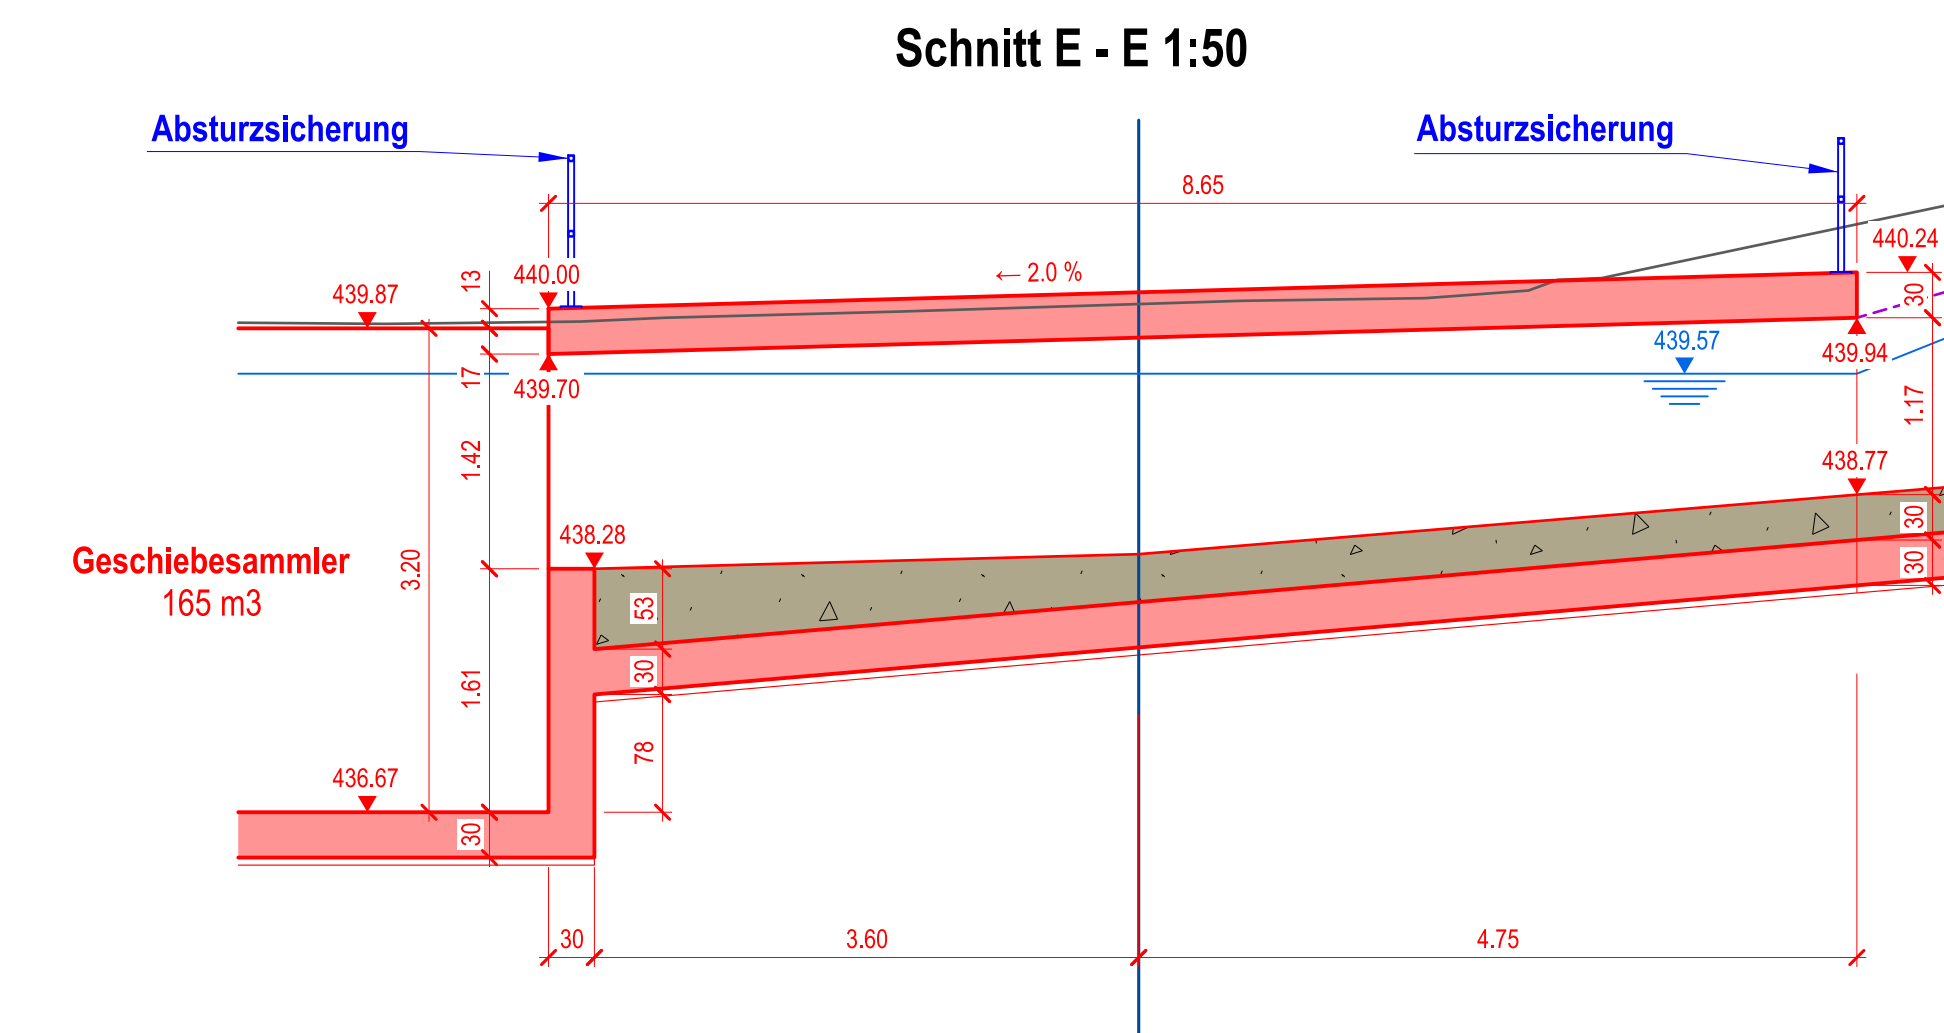

Horizont = 434.00 m ü. M.

Revisionen	Datum	Gez.	Gep.	Vikent
- Erstellt	20.01.2023	crayhans	stfa	stfa
A				
B				
C				

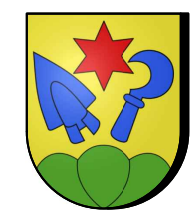

Oberingenieur III
Tiefbauamt
des Kantons Bern

Île arondissement
d'ingénier en chef
Office des ponts et
chaussées
du canton de Berne

Wasserbauplan
Beilage 2.4-5

Gemeinde	Ins	Datum Dossier	20.01.2023
Erfüllungspflichtiger	Gemeinde Ins	Revidiert	
Gewässer Nummer	73321	Projektnummer	20389
Gewässernummer	Dorfbach	Plandatum	20.01.2023
Plan-Nr.	20389.33_905	Format	60 x 168

Wasserbauplan Dorfbach, Ins

Bauprojekt

Unterlage
Detailplan Geschiebesammler /
Entlastungsbauwerk 1 : 50

Genehmigung

Projektleitende
Gruener AG
Industriestrasse 1
CH-3052 Zollikofen
T +41 31 544 24 24
zollikofen@gruener.ch

Wasserbauplangenehmigung :